


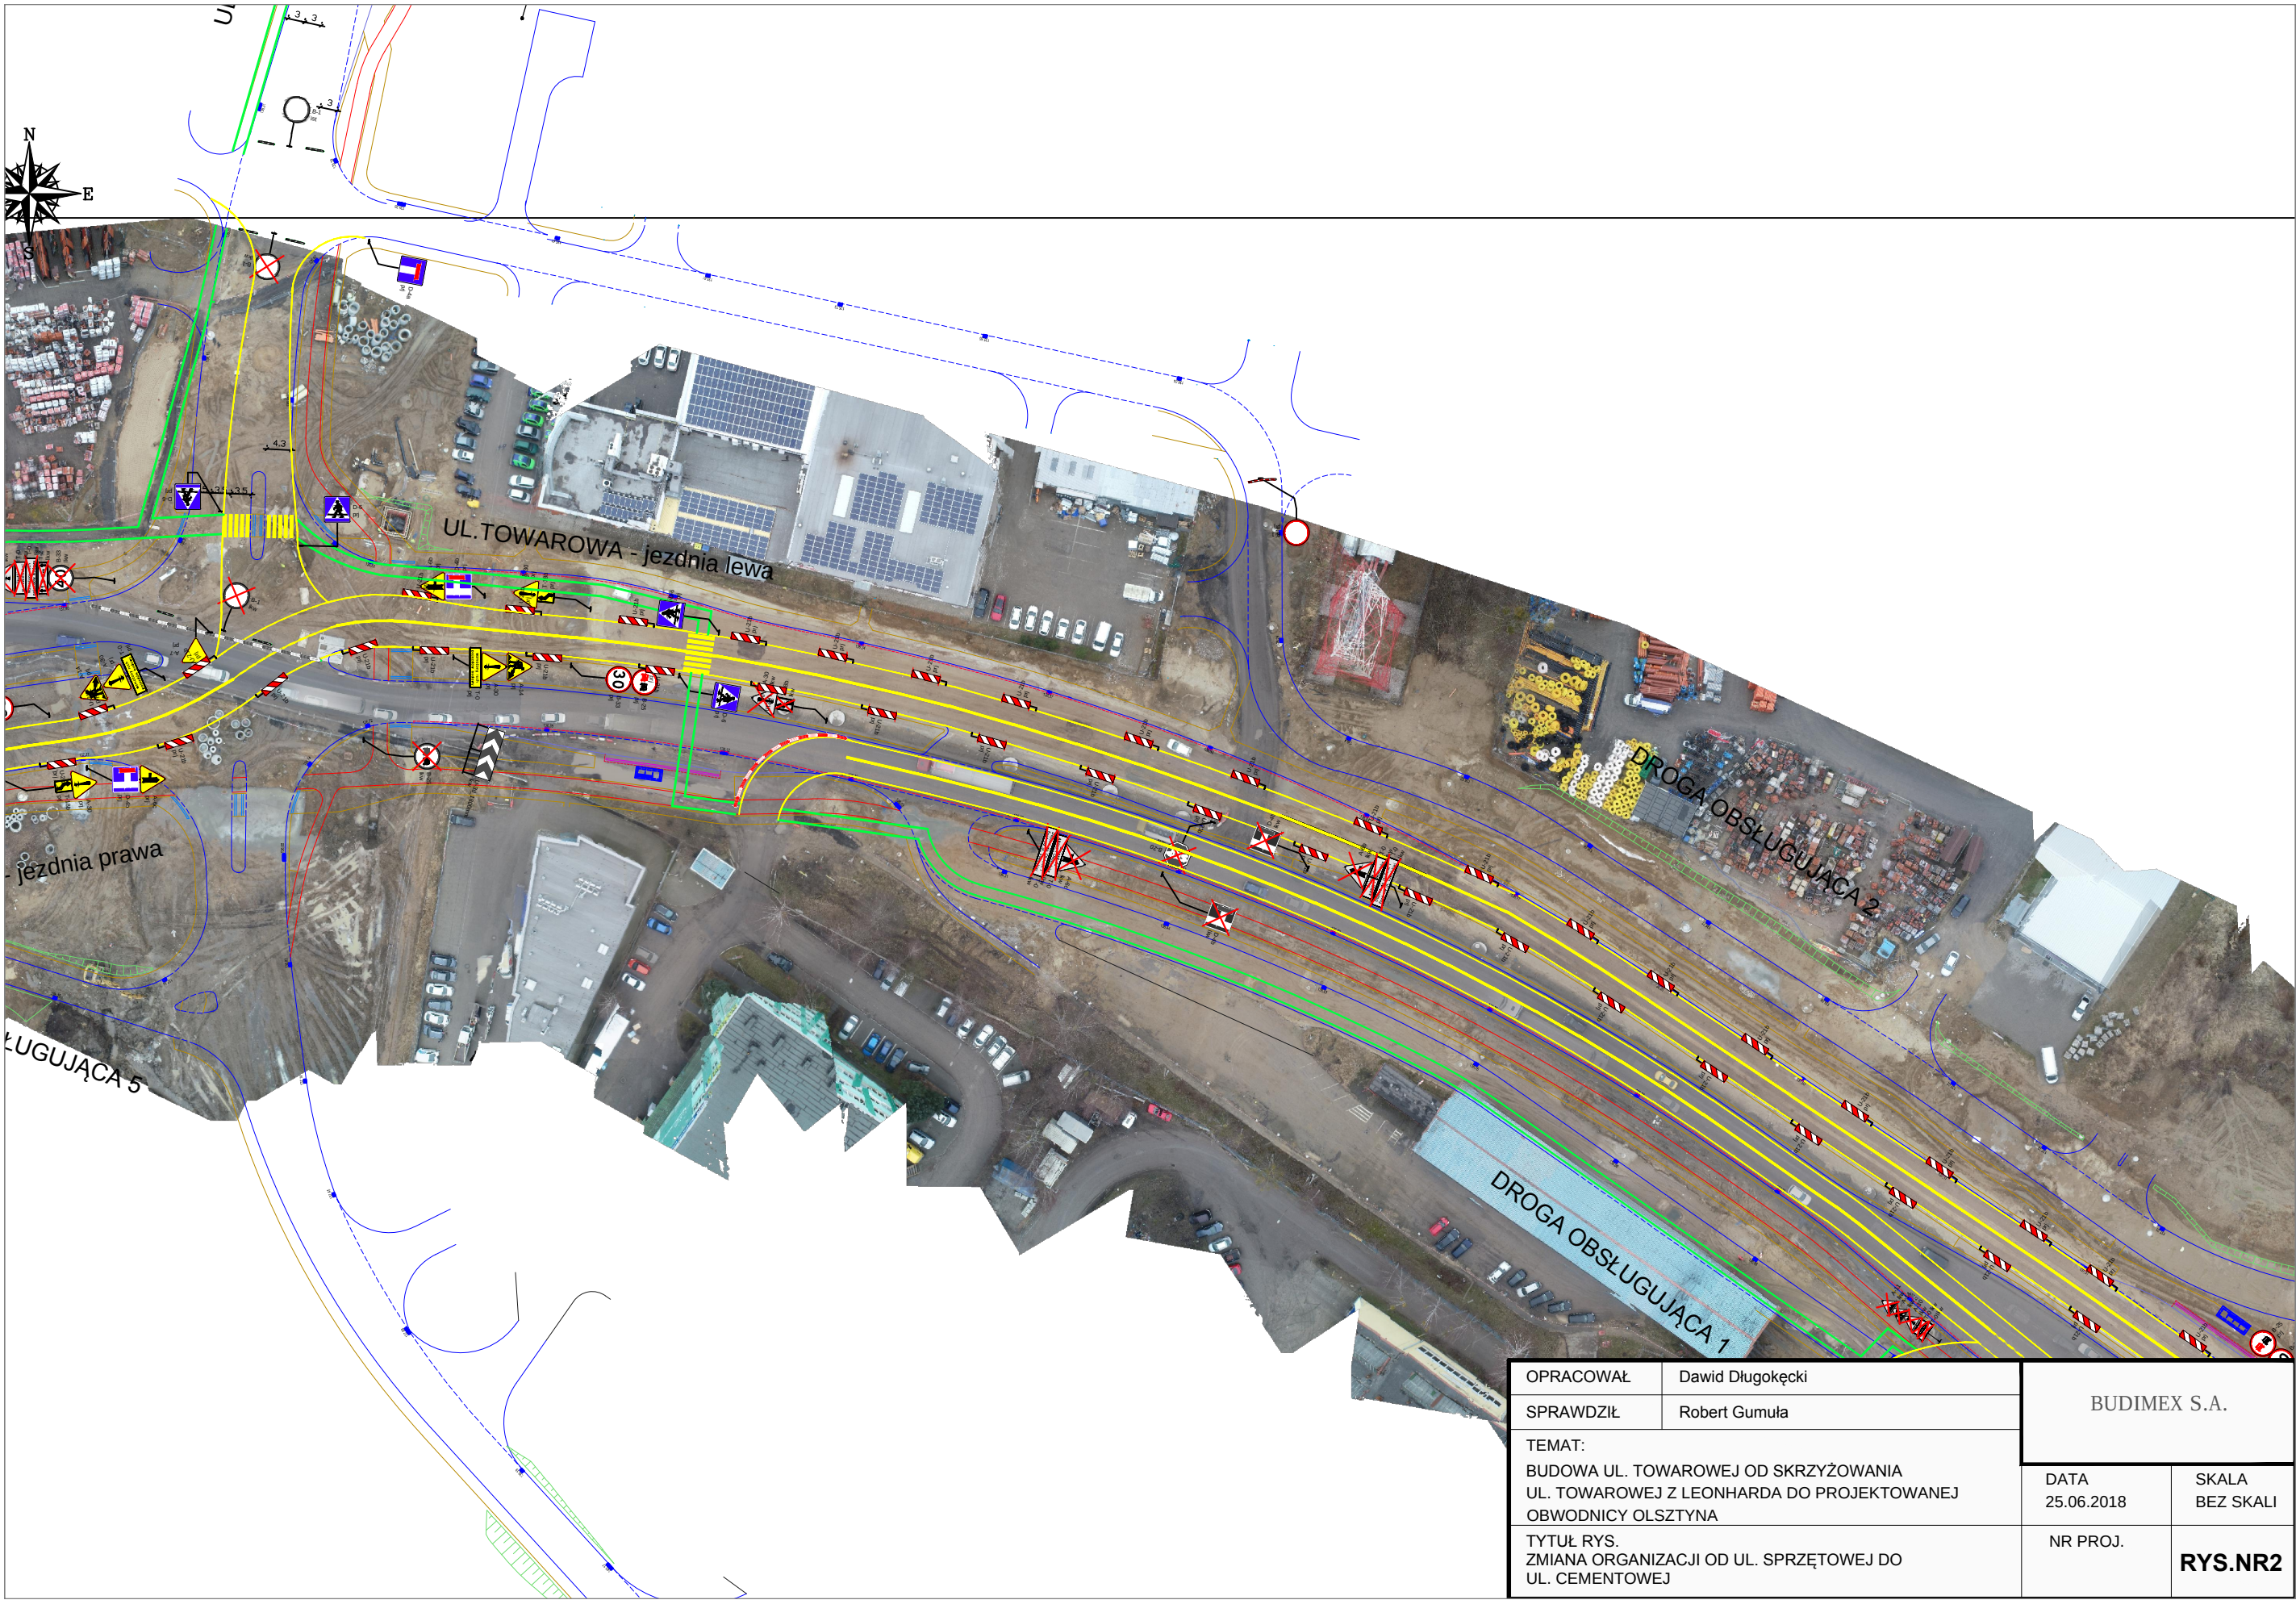

OPRACOWAŁ	Dawid Długokęcki	BUDIMEX S.A.	
SPRAWDZIŁ	Robert Gumuła		
TEMAT: BUDOWA UL. TOWAROWEJ OD SKRZYŻOWANIA UL. TOWAROWEJ Z LEONHARDA DO PROJEKTOWANEJ OBWODNICY OLSZTYNA		DATA 25.06.2018	SKALA BEZ SKALI
TYTUŁ RYS. ZMIANA ORGANIZACJI OD UL. SPRZĘTOWEJ DO UL. CEMENTOWEJ		NR PROJ.	RYS.NR2