




**LEGENDA:**

 A-14 Projektowane czasowe oznakowanie pionowe

 Oznakowanie przekreślone lub zastonięte, lub obrócone, lub jeszcze nie zamontowane

Rozstaw elementów do pomiarzenia na rysunku; rodzaj U-21 w zależności do strony ustawienia w stosunku do kierunku ruchu

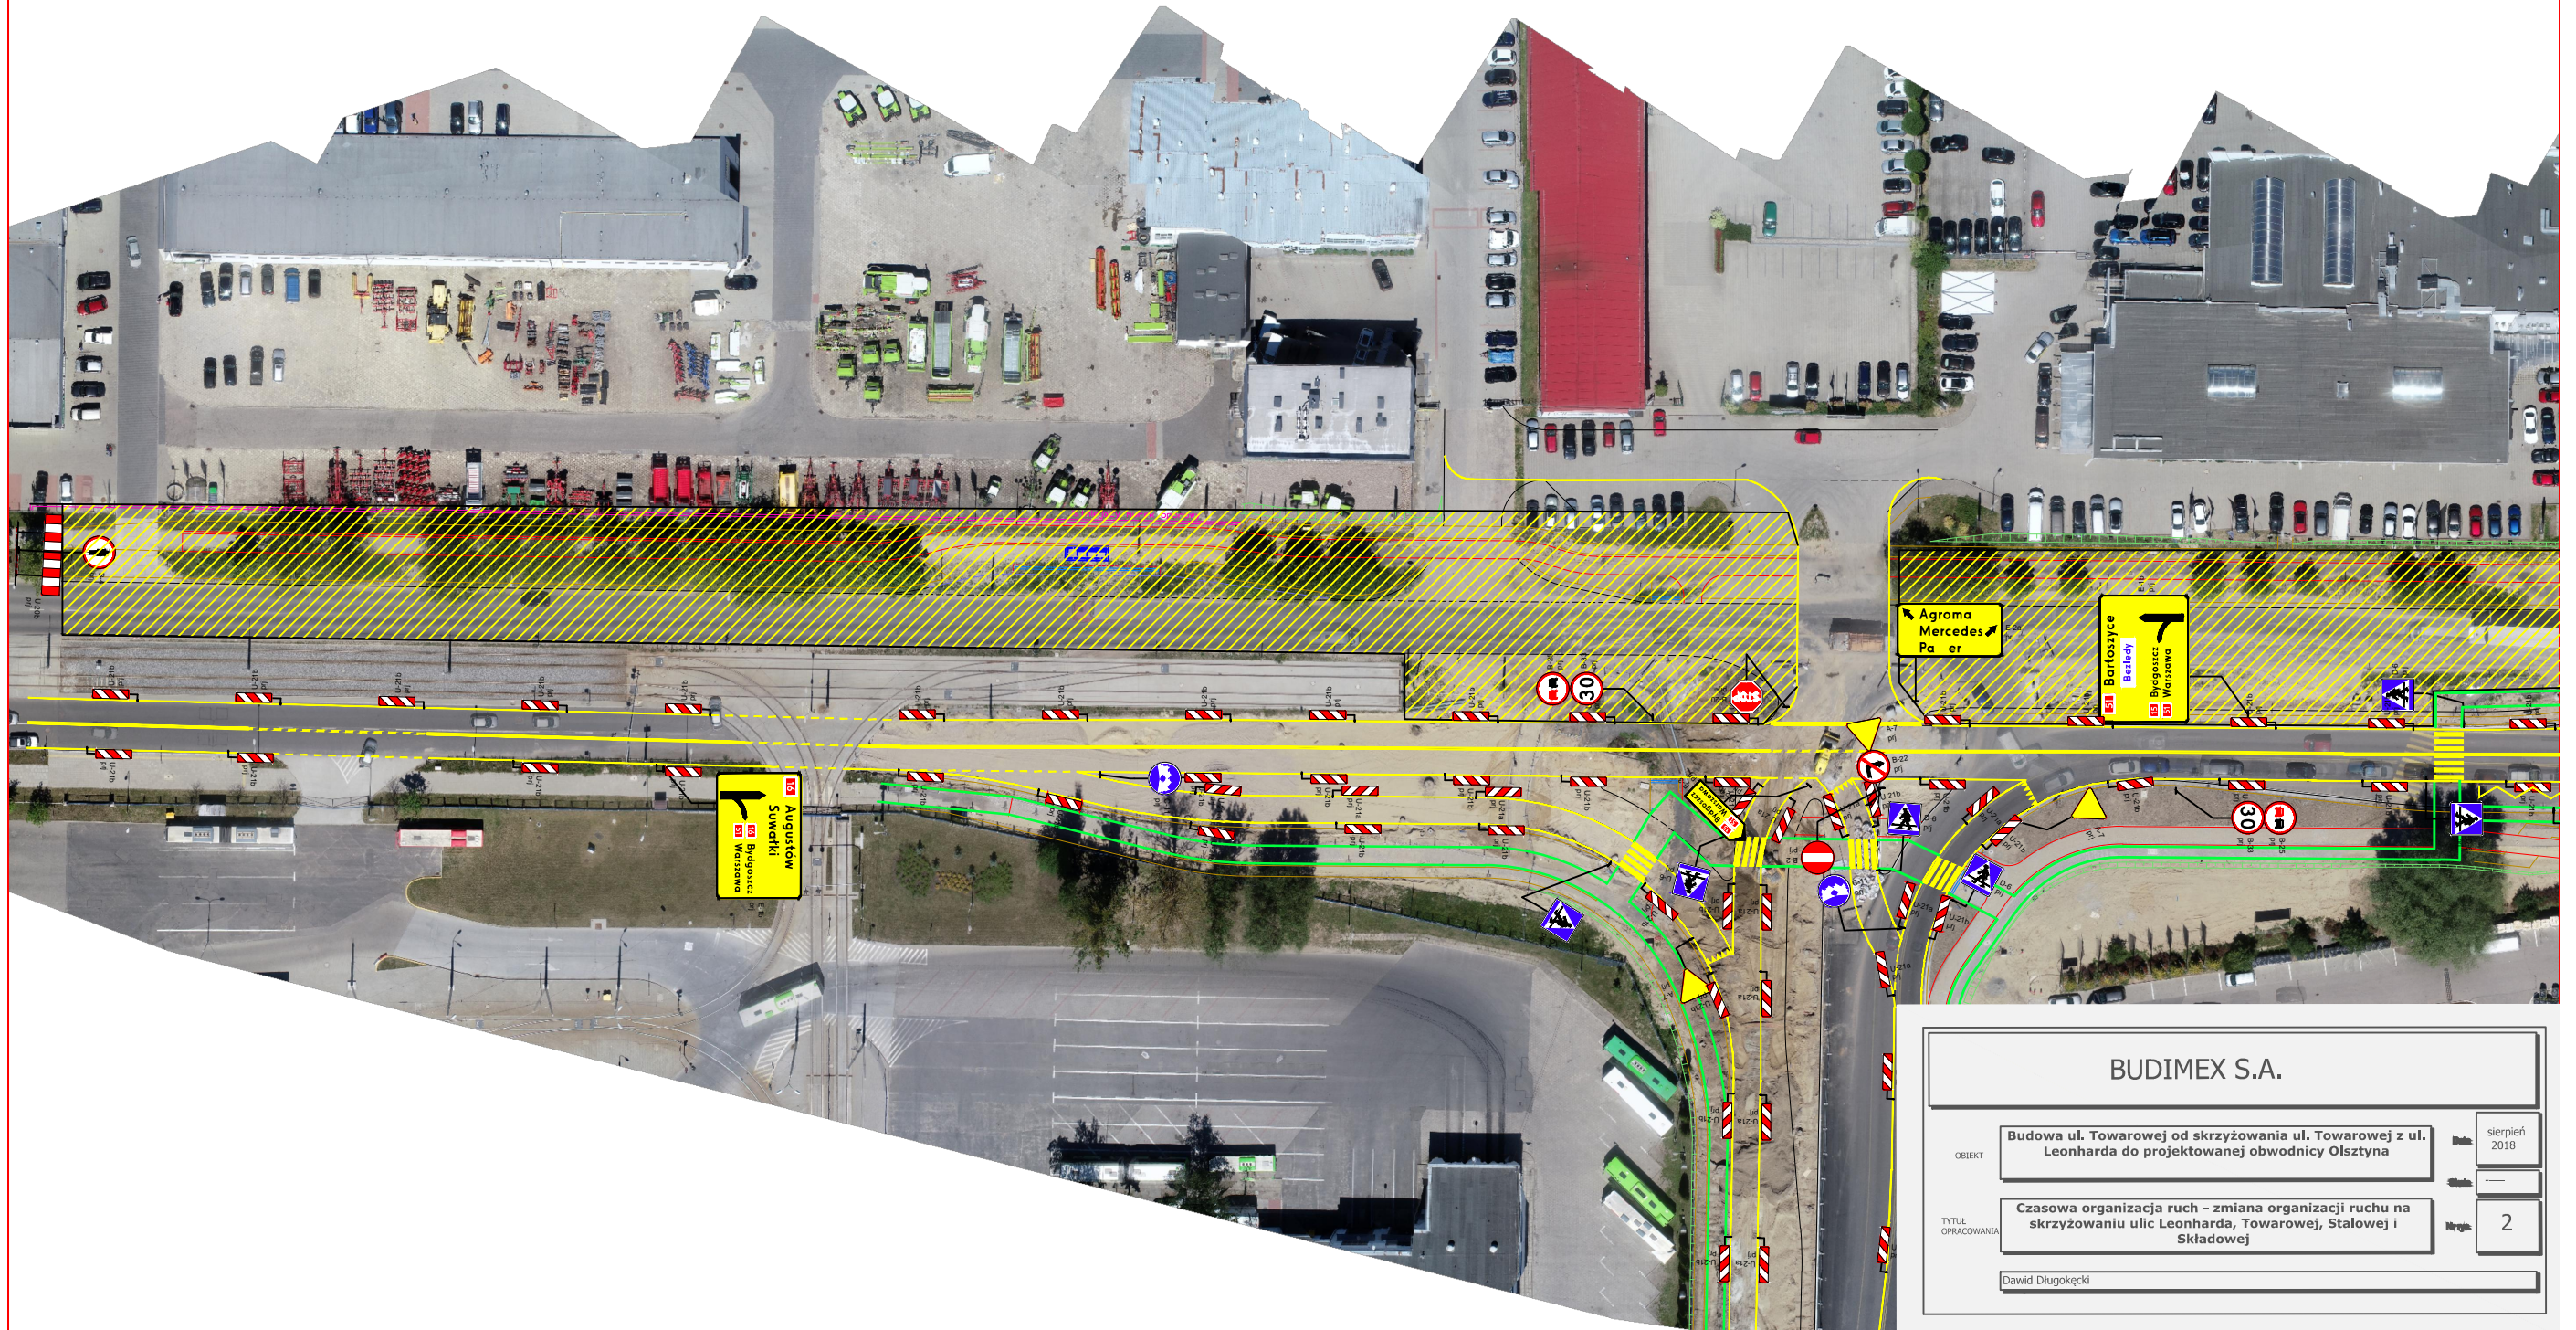

|                     |  |
|---------------------|--|
| <b>BUDIMEX S.A.</b> |  |
| OBIEKT              | Budowa ul. Towarowej od skrzyżowania ul. Towarowej z ul. Leonharda do projektowanej obwodnicy Olsztyna               |
| TYTUŁ OPRACOWANIA   | Czasowa organizacja ruchu - zmiana organizacji ruchu na skrzyżowaniu ulic Leonharda, Towarowej, Stalowej i Składowej |
|                     | Dawid Długokęcki   |
|                     | sierpień 2018  |
|                     | 2  |