

ZAGOSPODAROWANIE TERENU ORAZ PROPOZYCJE ZMIANY MPZP

ZAGOSPODAROWANIE TERENU SKALA 1:1000



OZNACZENIA:

--- TEREN OBJĘTY KONKURSEM

--- TEREN DZIAŁKI WYDZIELONEJ POD BUDOWĘ HOTELU


--- OBSZAR OBJĘTY KONKURSEM NIE STANOWIĄCY JEGO PRZEDMIOTU

1. BOISKO TRENINGOWE GŁÓWNE Z NATURALNĄ NAWIERZCHNIĄ TRAWIASTĄ
2. BOISKO TRENINGOWE Z NATURALNĄ NAWIERZCHNIĄ TRAWIASTĄ
3. BOISKO TRENINGOWE ZE SZTUCZNĄ NAWIERZCHNIĄ
4. PLAC TRENINGOWY ZE SZTUCZNĄ NAWIERZCHNIĄ
5. BOISKO WIELOFUNKCYJNE Z NAWIERZCHNIĄ POLIURETANOWĄ
6. PLAC DO ROZGRZEWKI Z NAWIERZCHNIĄ POLIURETANOWĄ
7. PIĄCZKA 100M Z NAWIERZCHNIĄ TRAWIASTĄ
8. RIEŻNIA 100M Z NAWIERZCHNIĄ POLIURETANOWĄ
9. GÓRKA TRENINGOWA
10. ŚCIEŻKA BIEGOWA 1KM

- A. BUDYNEK PROJEKTOWANY - ZESTÓŁ SZKOŁENIOWY - I ETAP
- B. BUDYNEK PROJEKTOWANY - ZESTÓŁ TRENINGOWY - II ETAP
- C. BUDYNEK PROJEKTOWANY - ZESTÓŁ ODNOWY BIOLOGICZNEJ WRAZ Z SZATNIAMI OGÓLNYMI - III ETAP
- D. BUDYNEK ADAPTOWANY - CENTRUM KONFERENCYJNE
- E. BUDYNEK PROJEKTOWANY - HOTEL
- F. BUDYNEK PROJEKTOWANY - BUDYNEK WEJŚCIOWY, KASY, SANITARIATY
- G. BRAMA GŁÓWNA


KOMUNIKACJA SCHEMATY

DROGI/JEZDNIEM SCHEMATY 1:2000

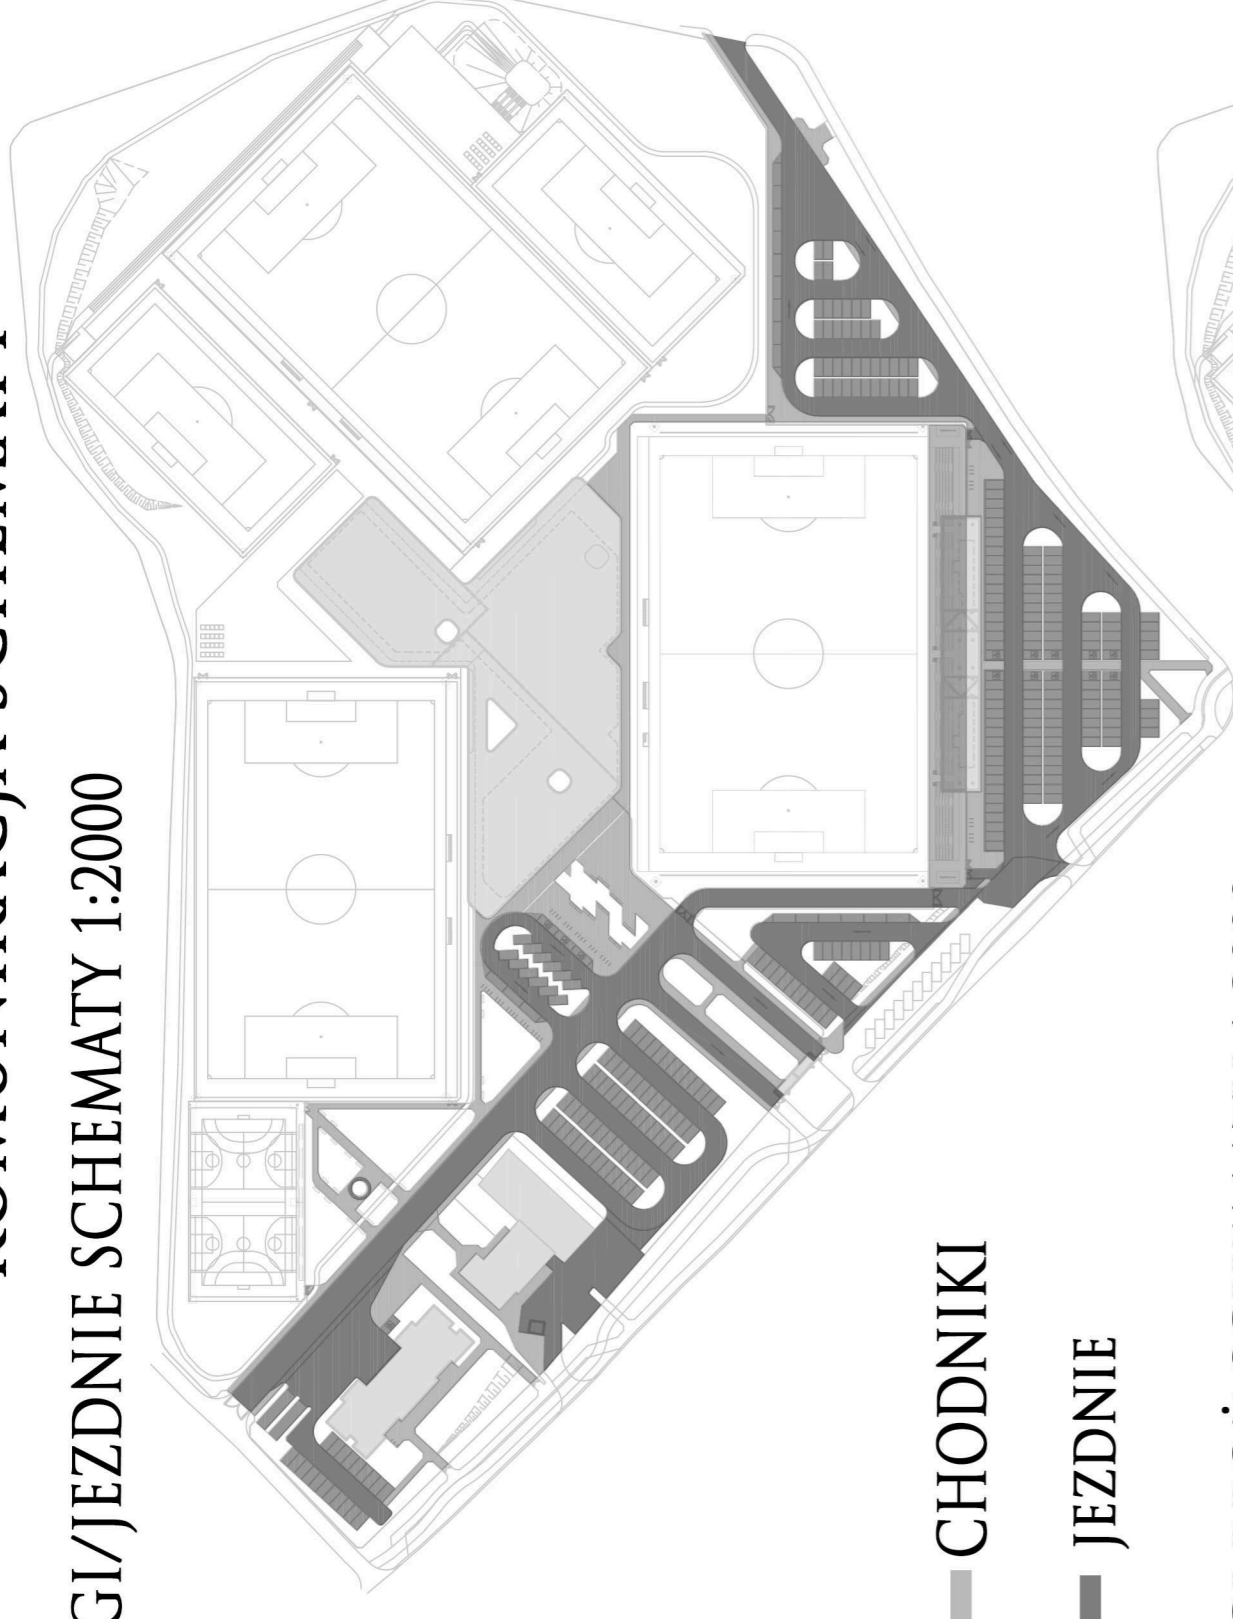


- CHODNIKI
- JEZDNIEM

DROGI P.POŻ SCHEMATY 1:2000

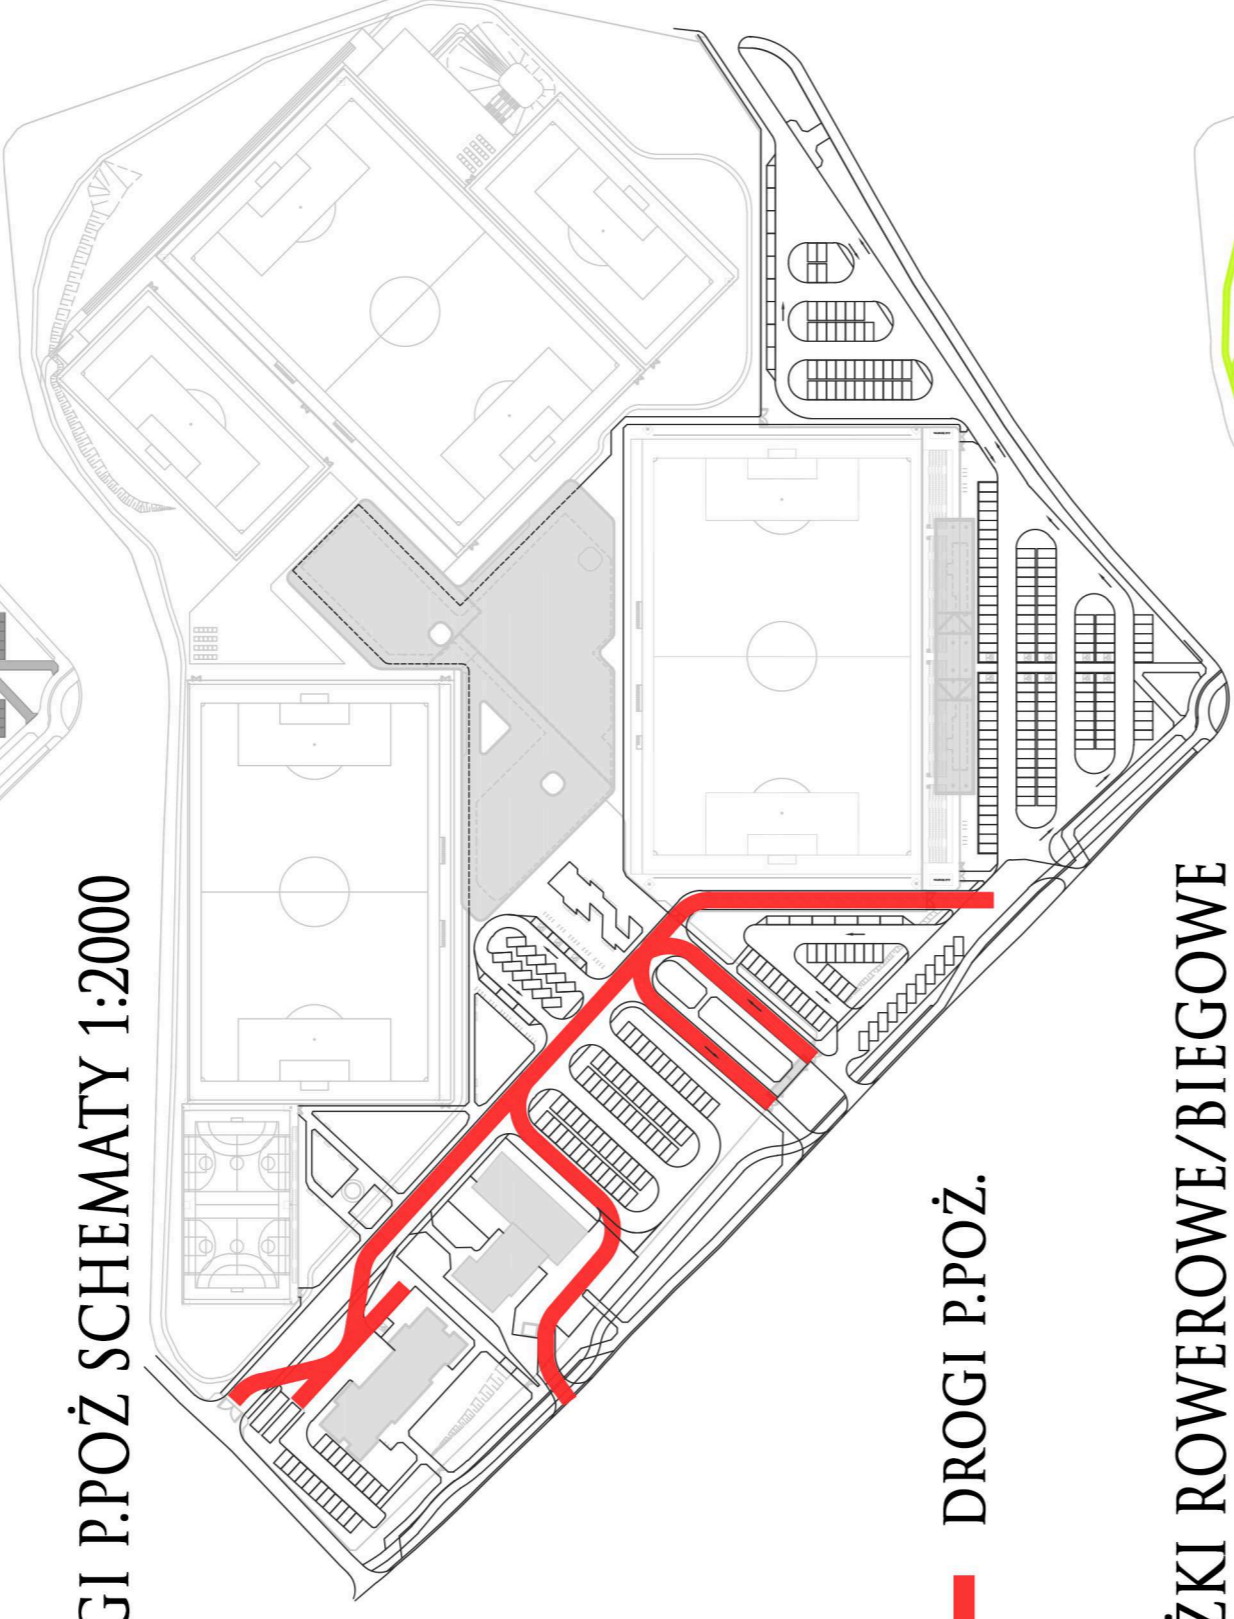


— DROGI P.POŻ.

ŚCIEŻKI ROWEROWE/BIEGOWE SCHEMATY 1:2000

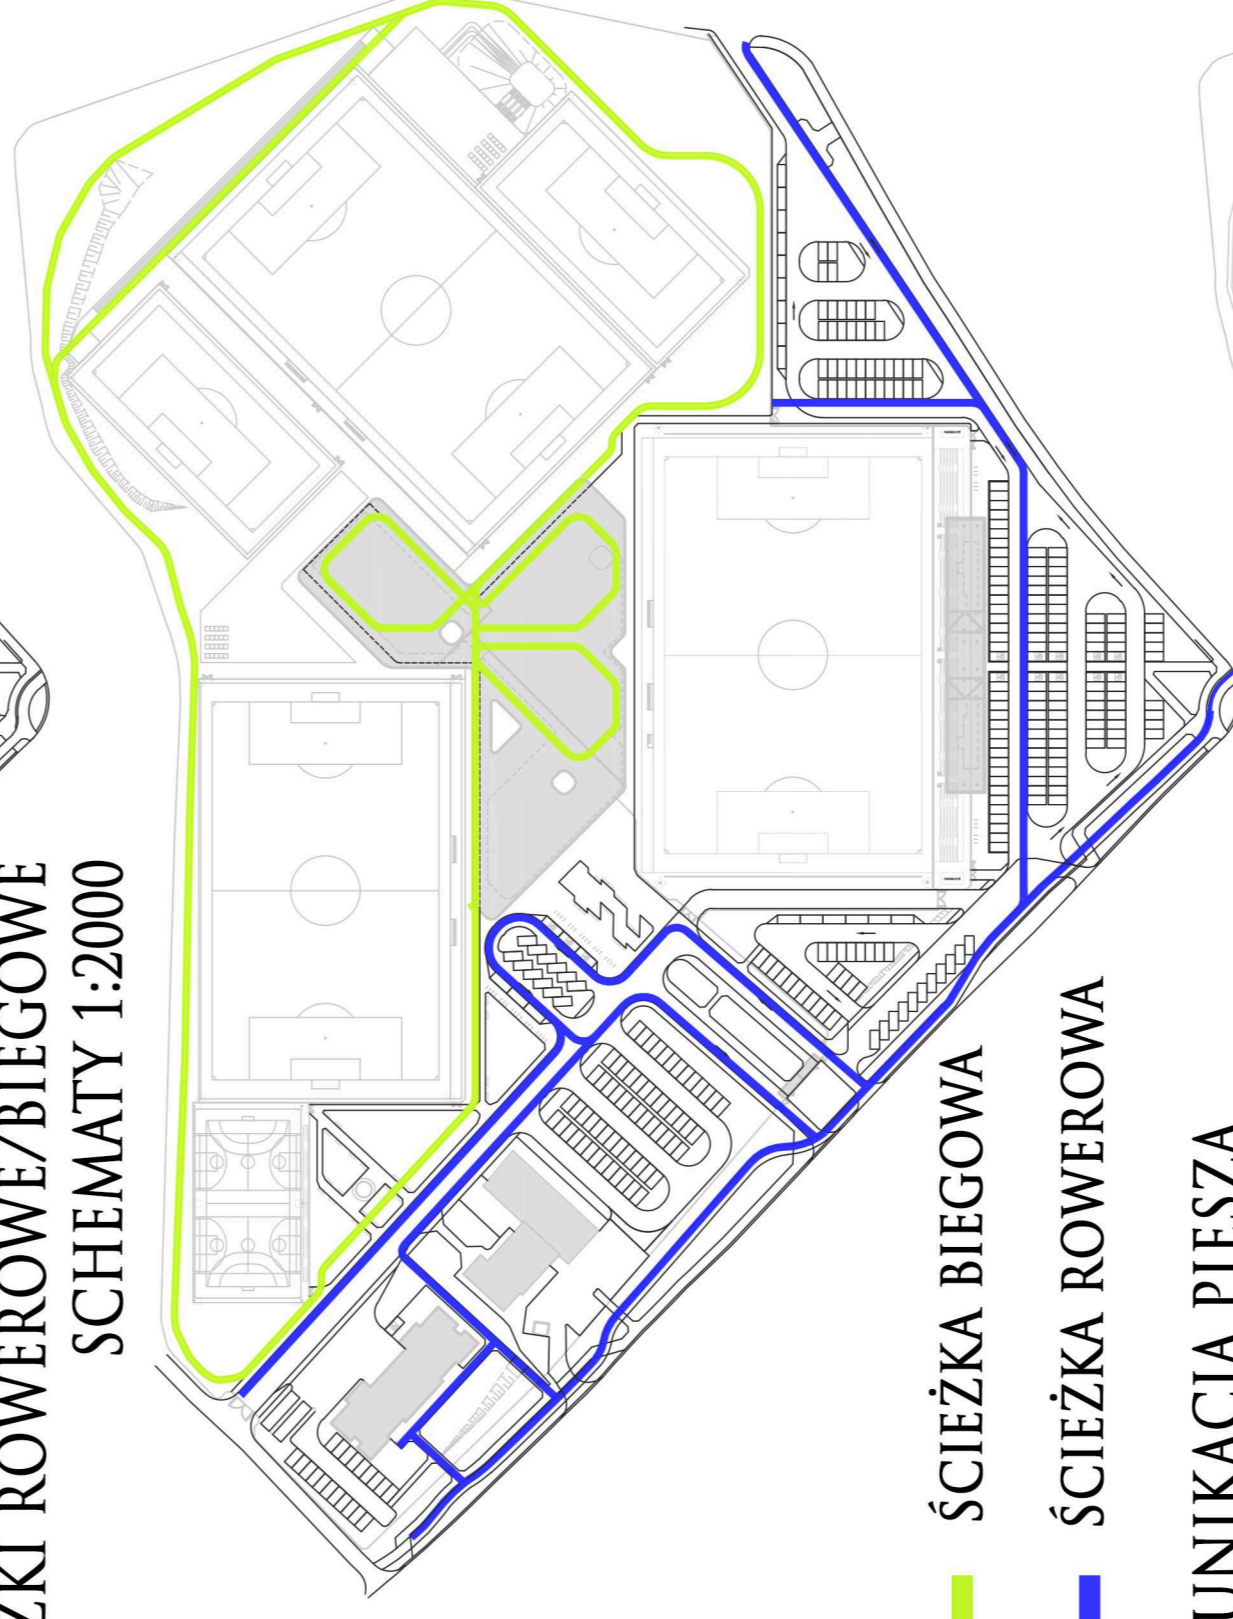


- ŚCIEŻKA BIEGOWA
- ŚCIEŻKA ROWEROWA

KOMUNIKACJA PIESZA SCHEMATY 1:2000

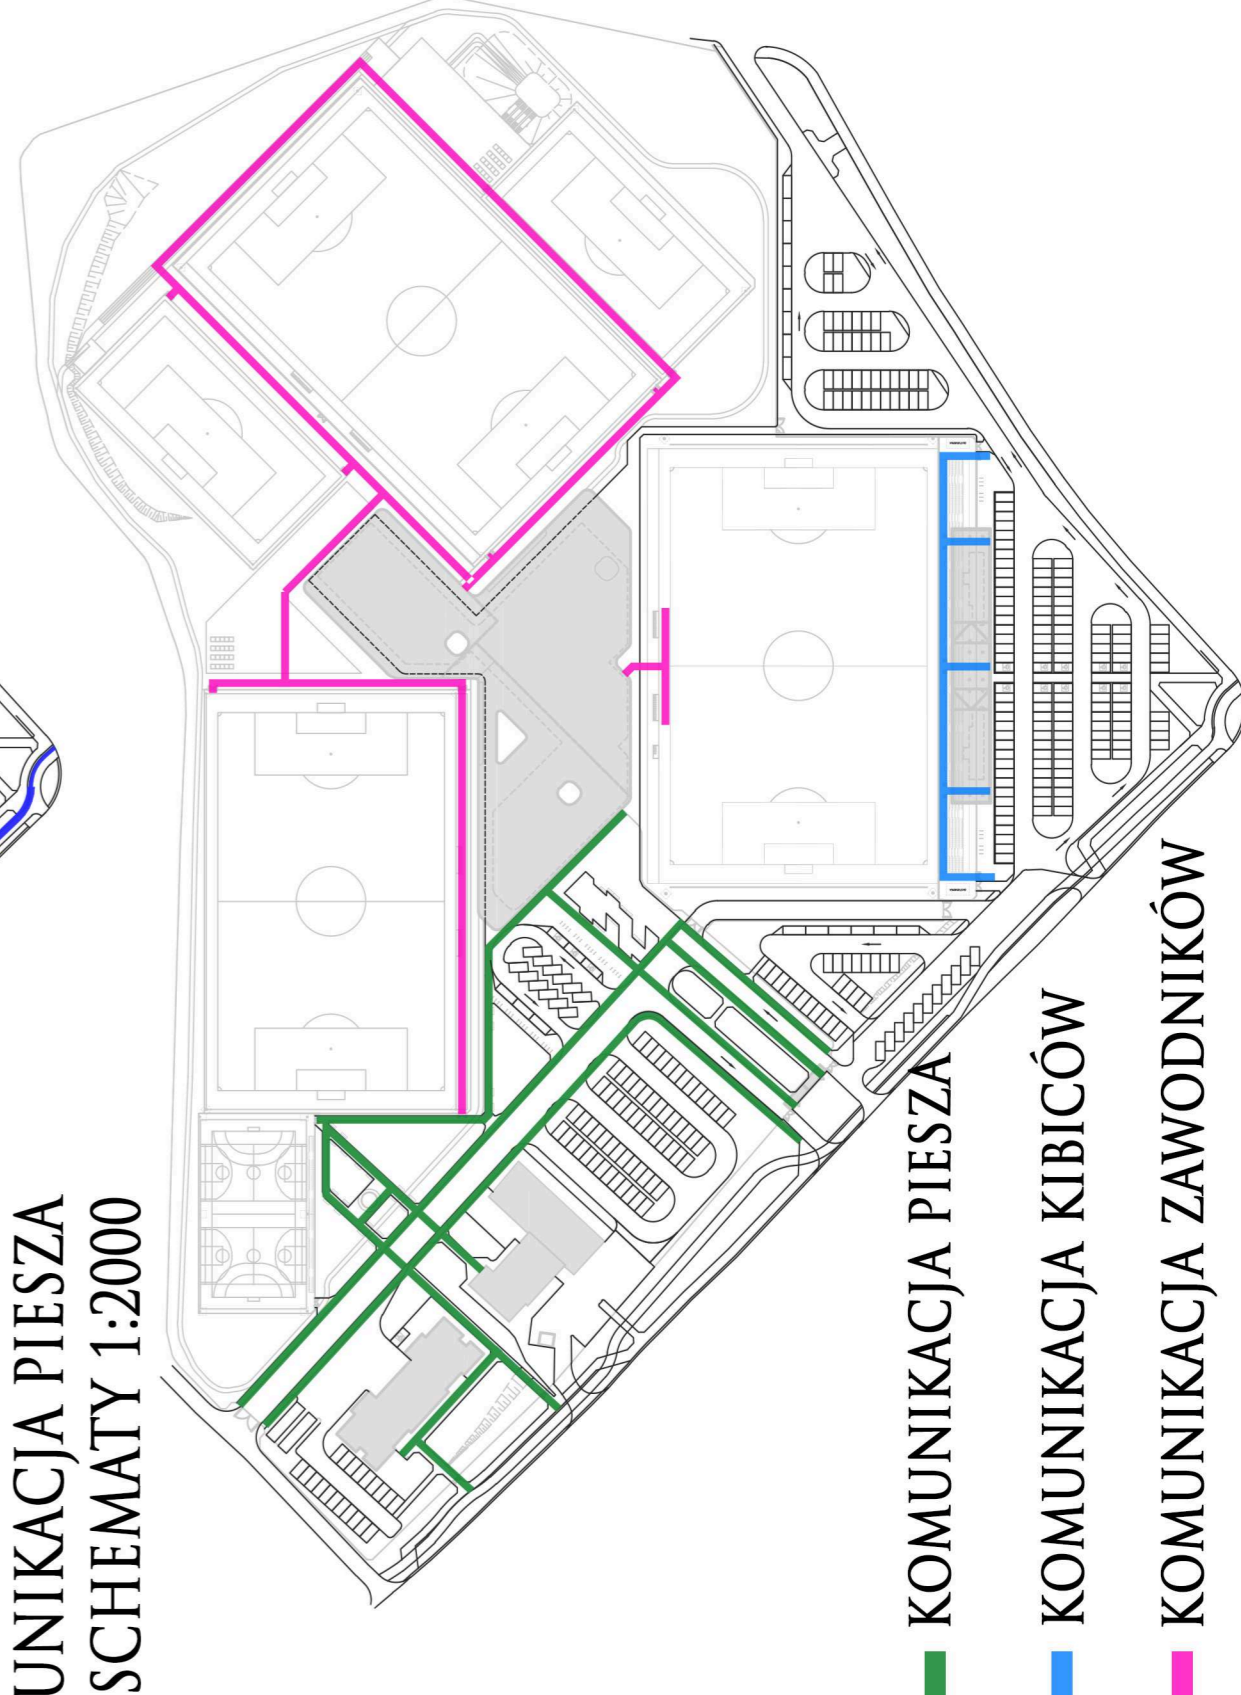


- KOMUNIKACJA PIESZA
- KOMUNIKACJA KIBICÓW
- KOMUNIKACJA ZAWODNIKÓW

ETAPOWANIE

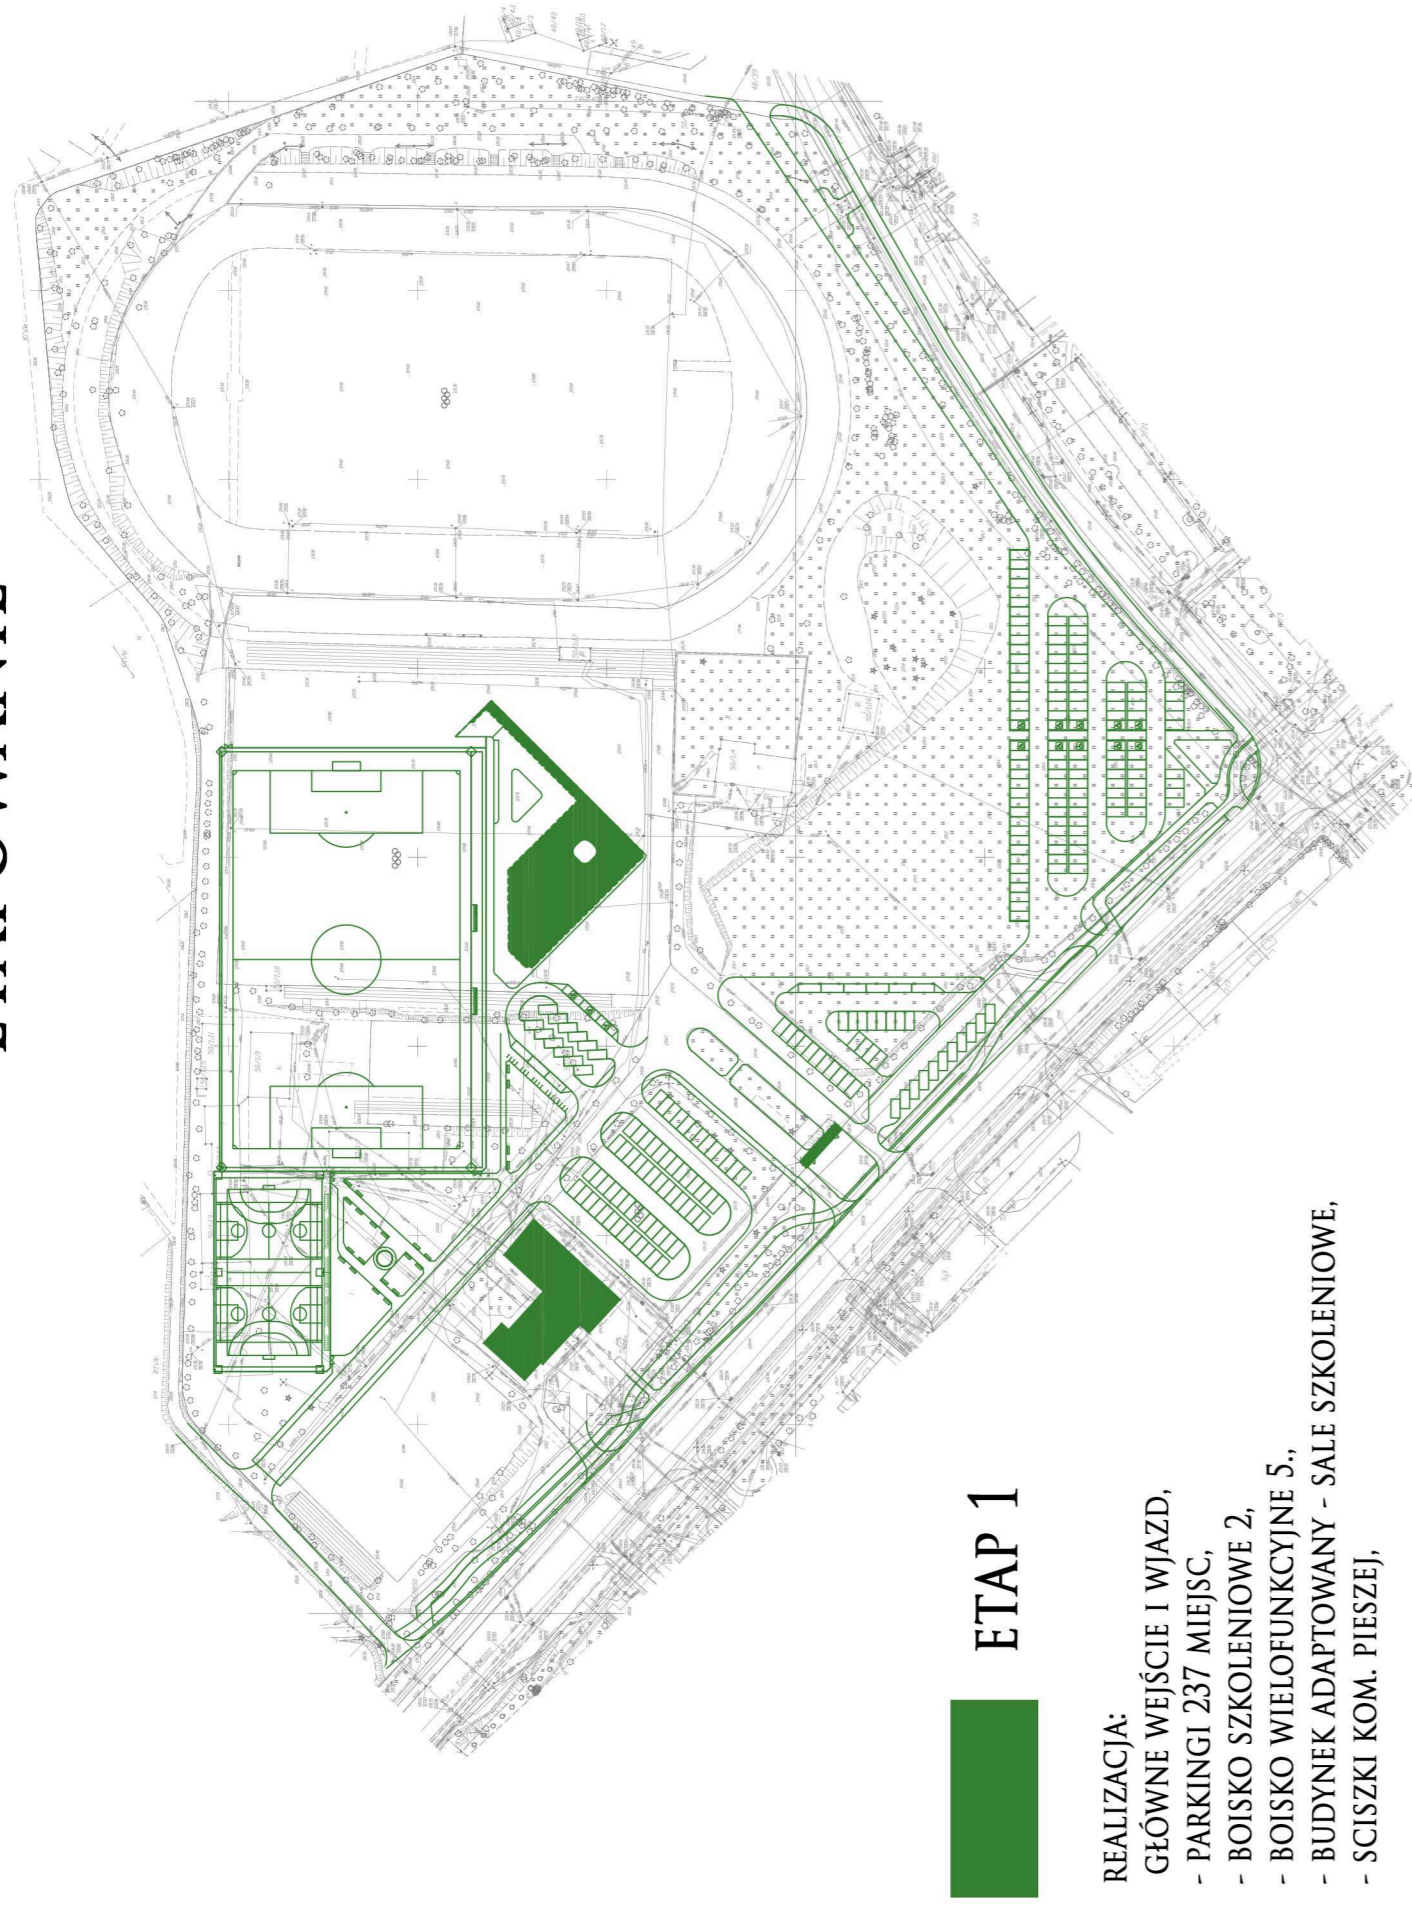


ETAP 1

- REALIZACJA:
- GŁÓWNE WEJŚCIE I WIĄZD,
 - PARKINGI 237 MIEJSC,
 - BOISKO SZKOŁENIOWE 2,
 - BOISKO WIELOFUNKCYJNE 5,
 - BUDYNEK ADAPTOWANY - SALE SZKOŁENIOWE,
 - ŚCISZKI KOM. PIESZEJ,

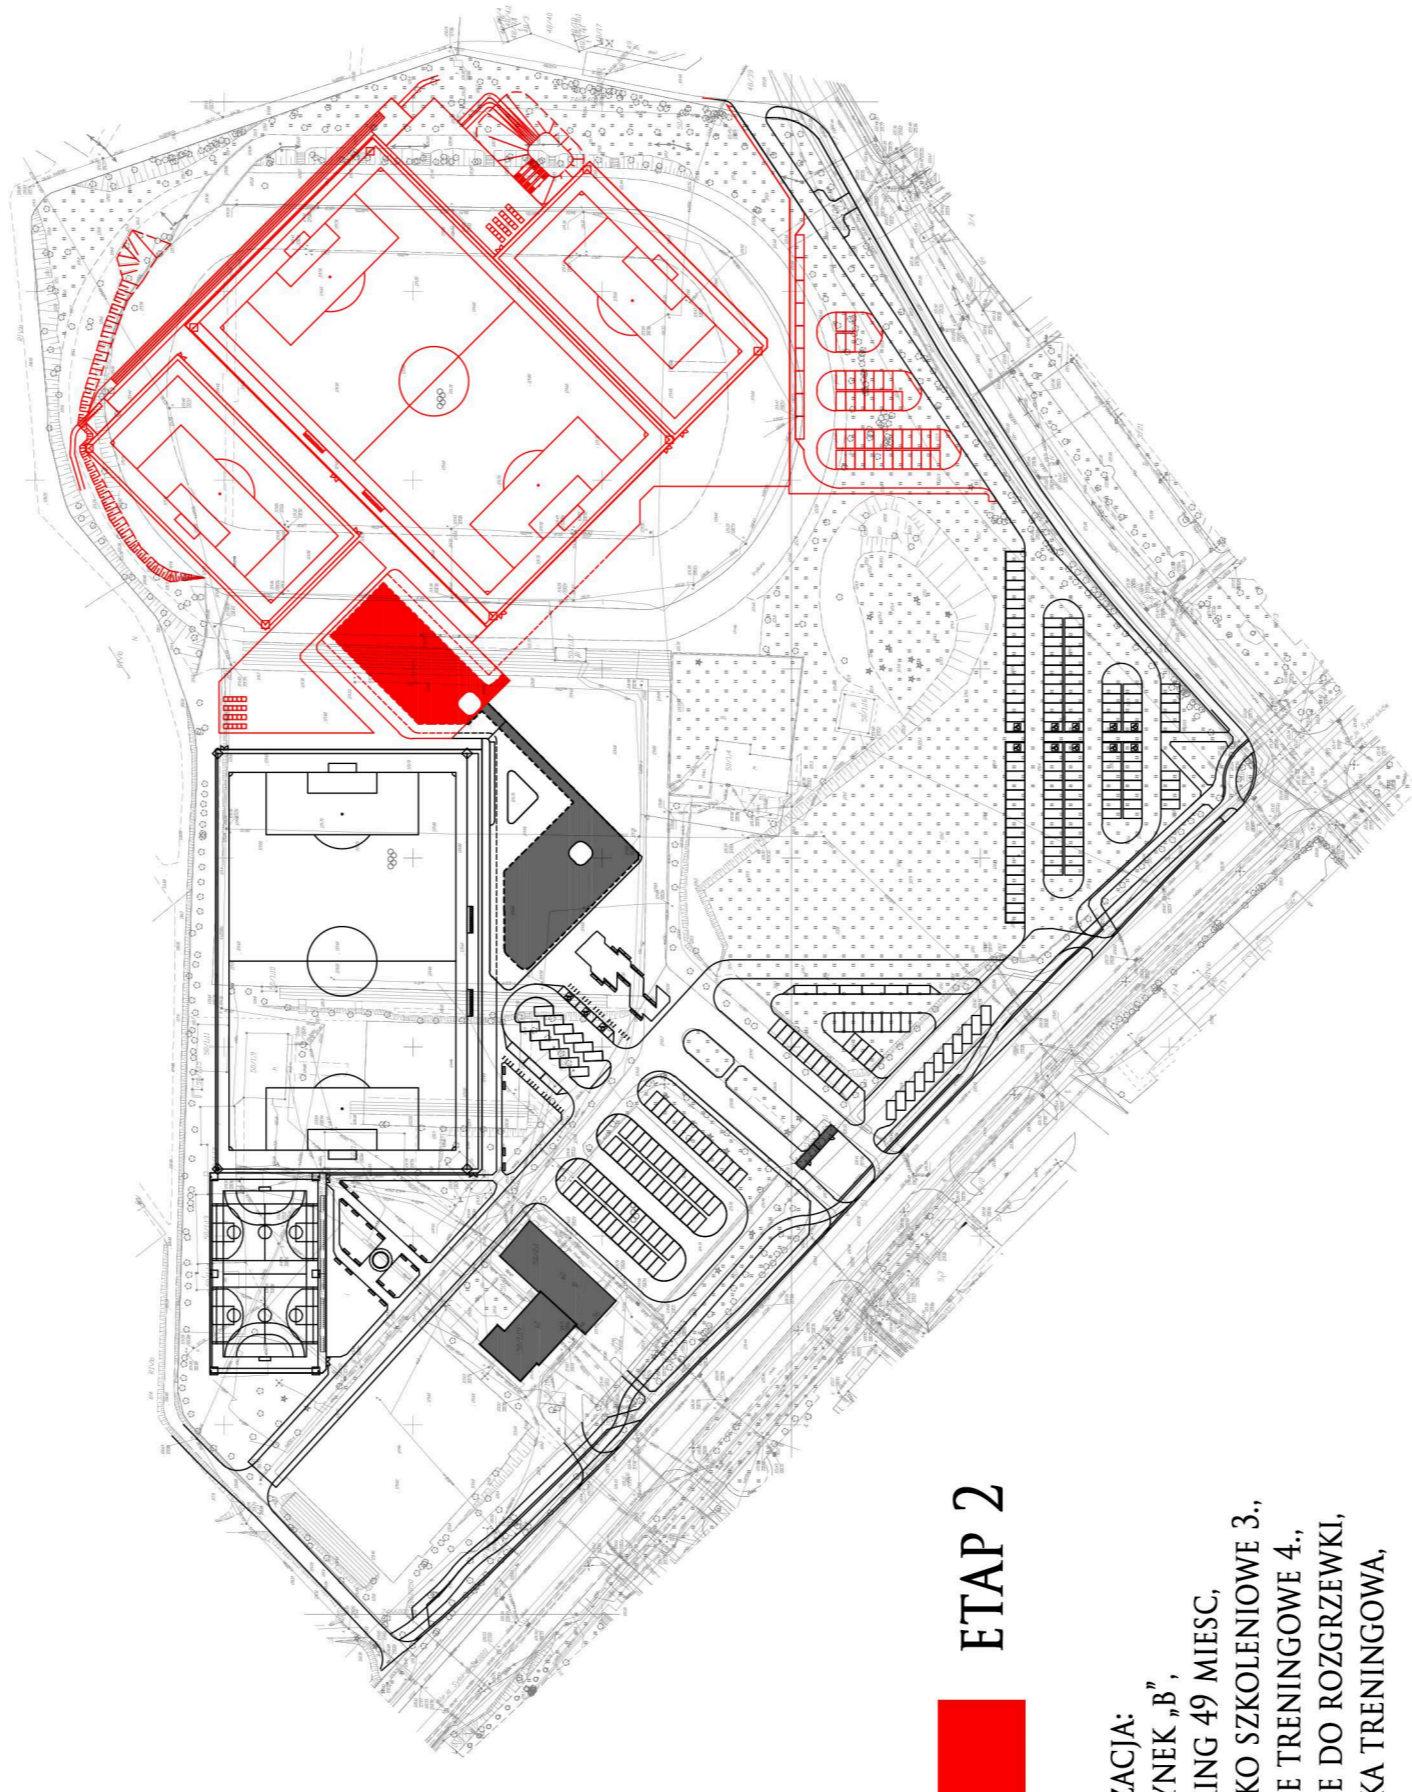

ETAP 2

- REALIZACJA:
- BUDYNEK 8,
 - PARKING 49 MIEJSC,
 - BOISKO SZKOŁENIOWE 3,
 - PLACIE TRENINGOWE 4,
 - PLAC DO ROZGRZEWKI,
 - GÓRKA TRENINGOWA,

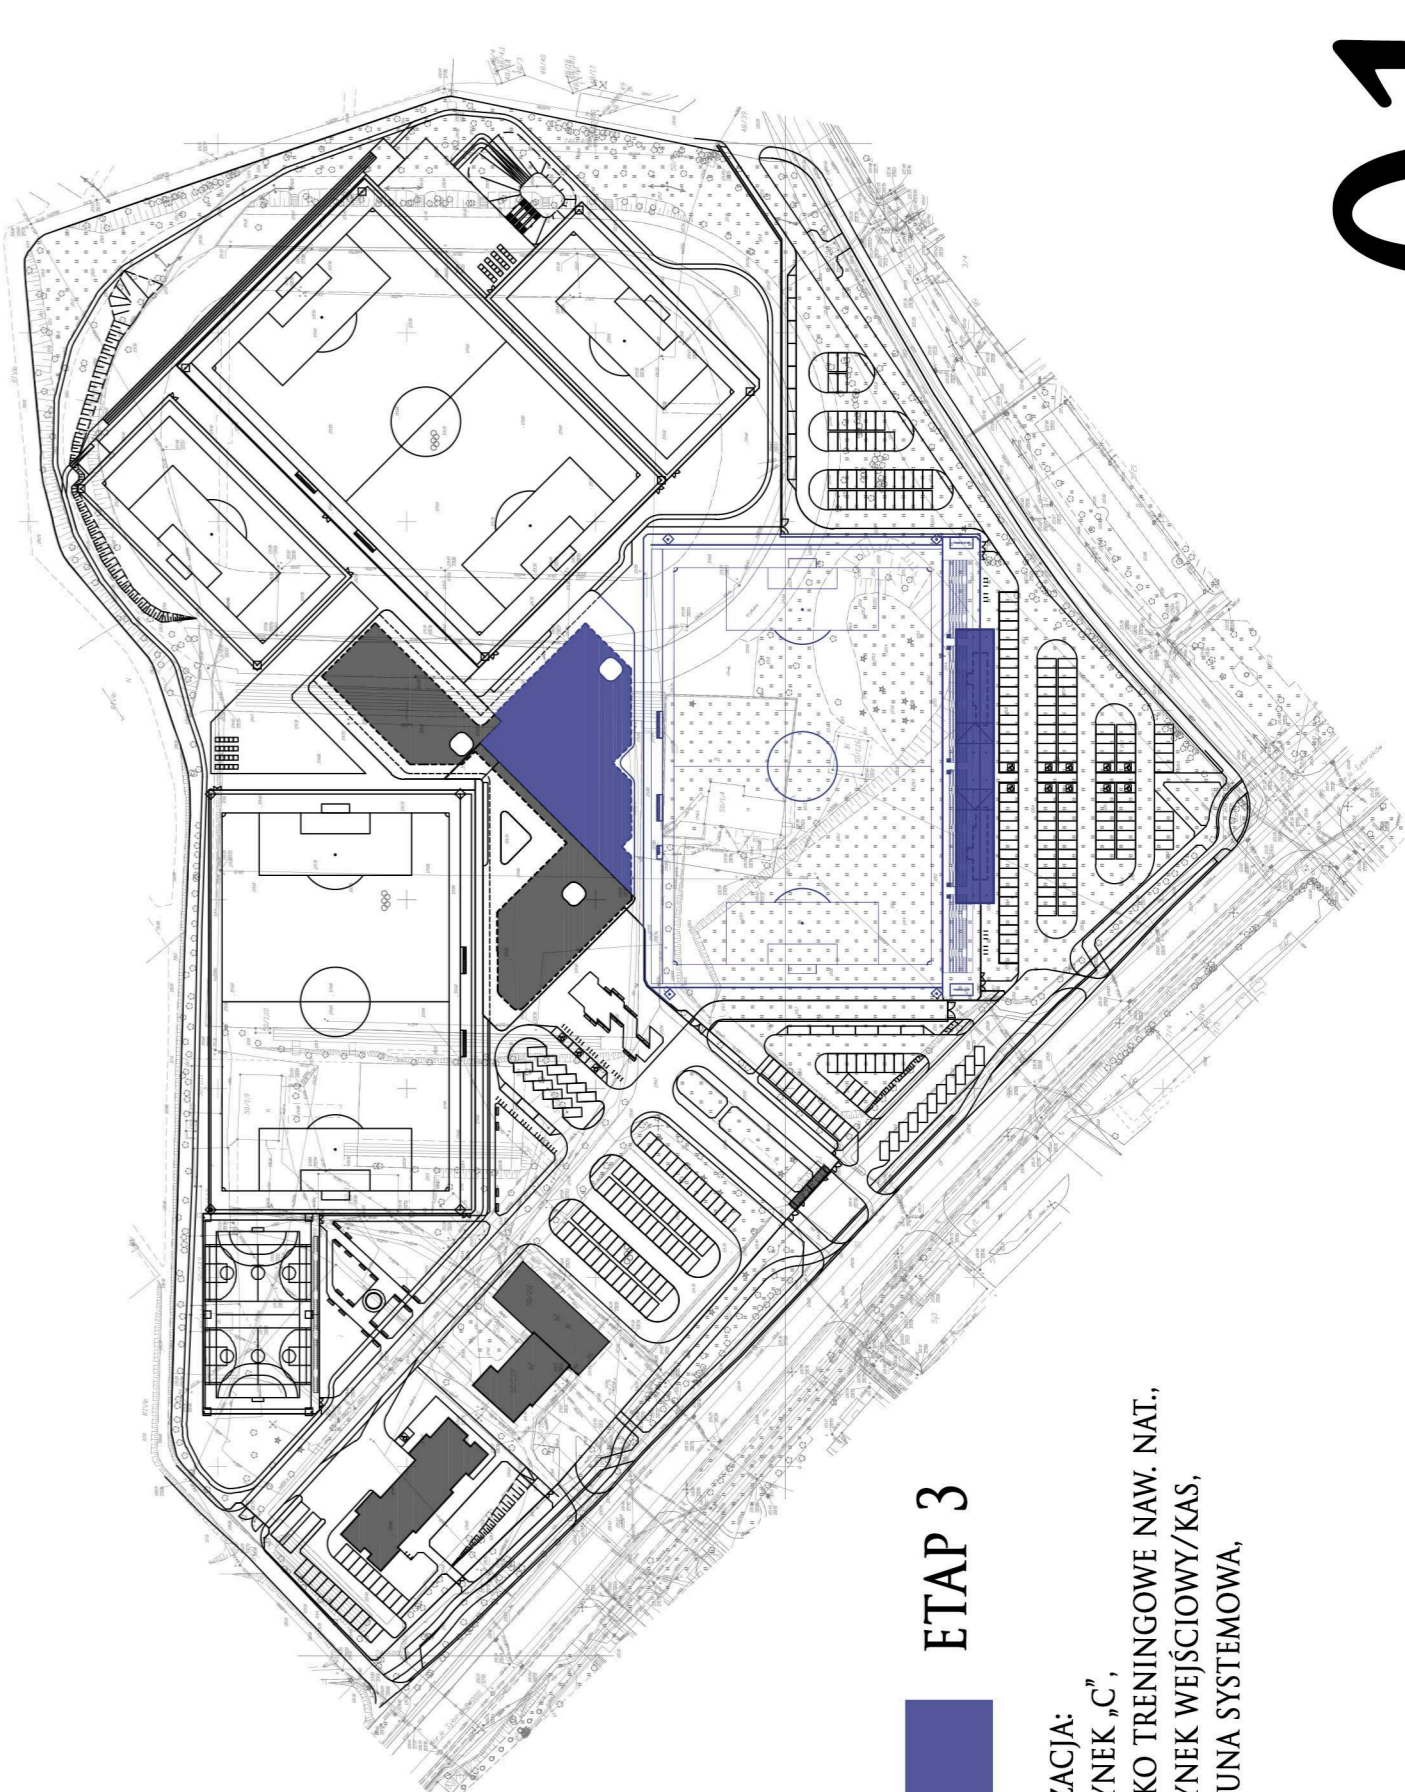

ETAP 3

- REALIZACJA:
- BUDYNEK C,
 - BOISKO TRENINGOWE NAW. NAT.,
 - BUDYNEK WEJŚCIOWY/KAS,
 - TRYBUNA SYSTEMOWA,

PROPOZYCJE ZMIANY MPZP SKALA 1:2000



- 1KDP - TEREN USŁUG SPORTU - IUS I 2US
- 1US - TEREN USŁUG TURYSTYKI I SPORTU - UT/S
- 2US - TEREN KOMUNIKACJI I ZIELENI URZĄDZONEJ - KPZ
- 1ZI - TEREN ZIELENI NATURALNEJ - ZN
- 2ZI - TEREN ZIELENI IZOLACYJNEJ - IZI
- 3ZI - TEREN ZESTOŁU MIEJSC POSTOJOWYCH - 1KDP - 2 KDP
- 4ZI - TEREN DROGI DOJAZDOWEJ - 1KDD, 2KDD
- 5ZI - NIEPRZEKRACZALNA LINIA ZABUDOWY