




UWAGA!!

od dnia 7.02.2018 r. zostanie zmieniona organizacja ruchu
na odcinku ul. Pstrowskiego (5 Wileńskiej Brygady AK)
w Olsztynie

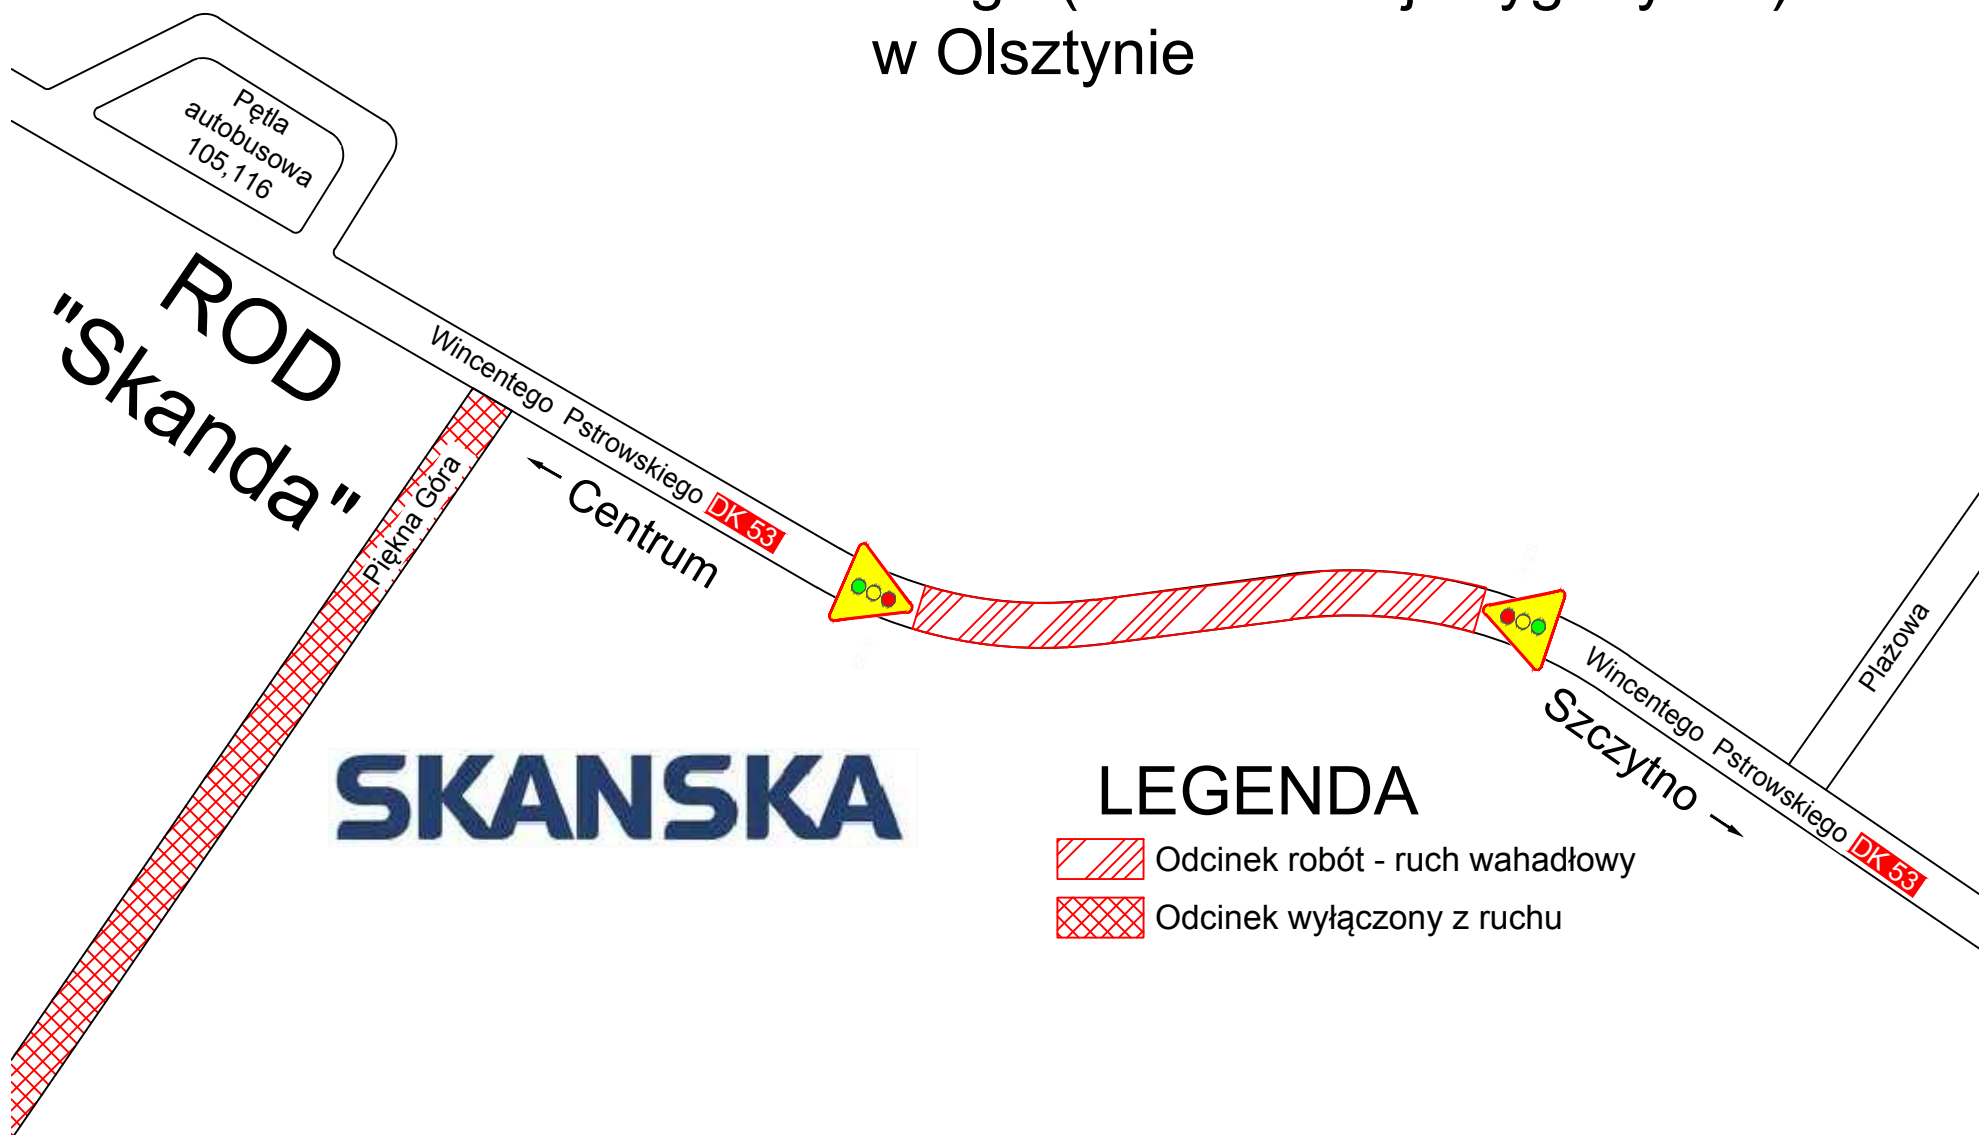

LEGENDA

-  Odcinek robót - ruch wahadłowy
-  Odcinek wyłączony z ruchu