

MIEJSKI PROGRAM REWITALIZACJI OLSZTYNA 2020

“PODWÓRKA Z NATURY”


PODWÓRKO PRZY ŻEROMSKIEGO



METAMORFOZA TERENU



KONCEPCJA PROJEKTOWA

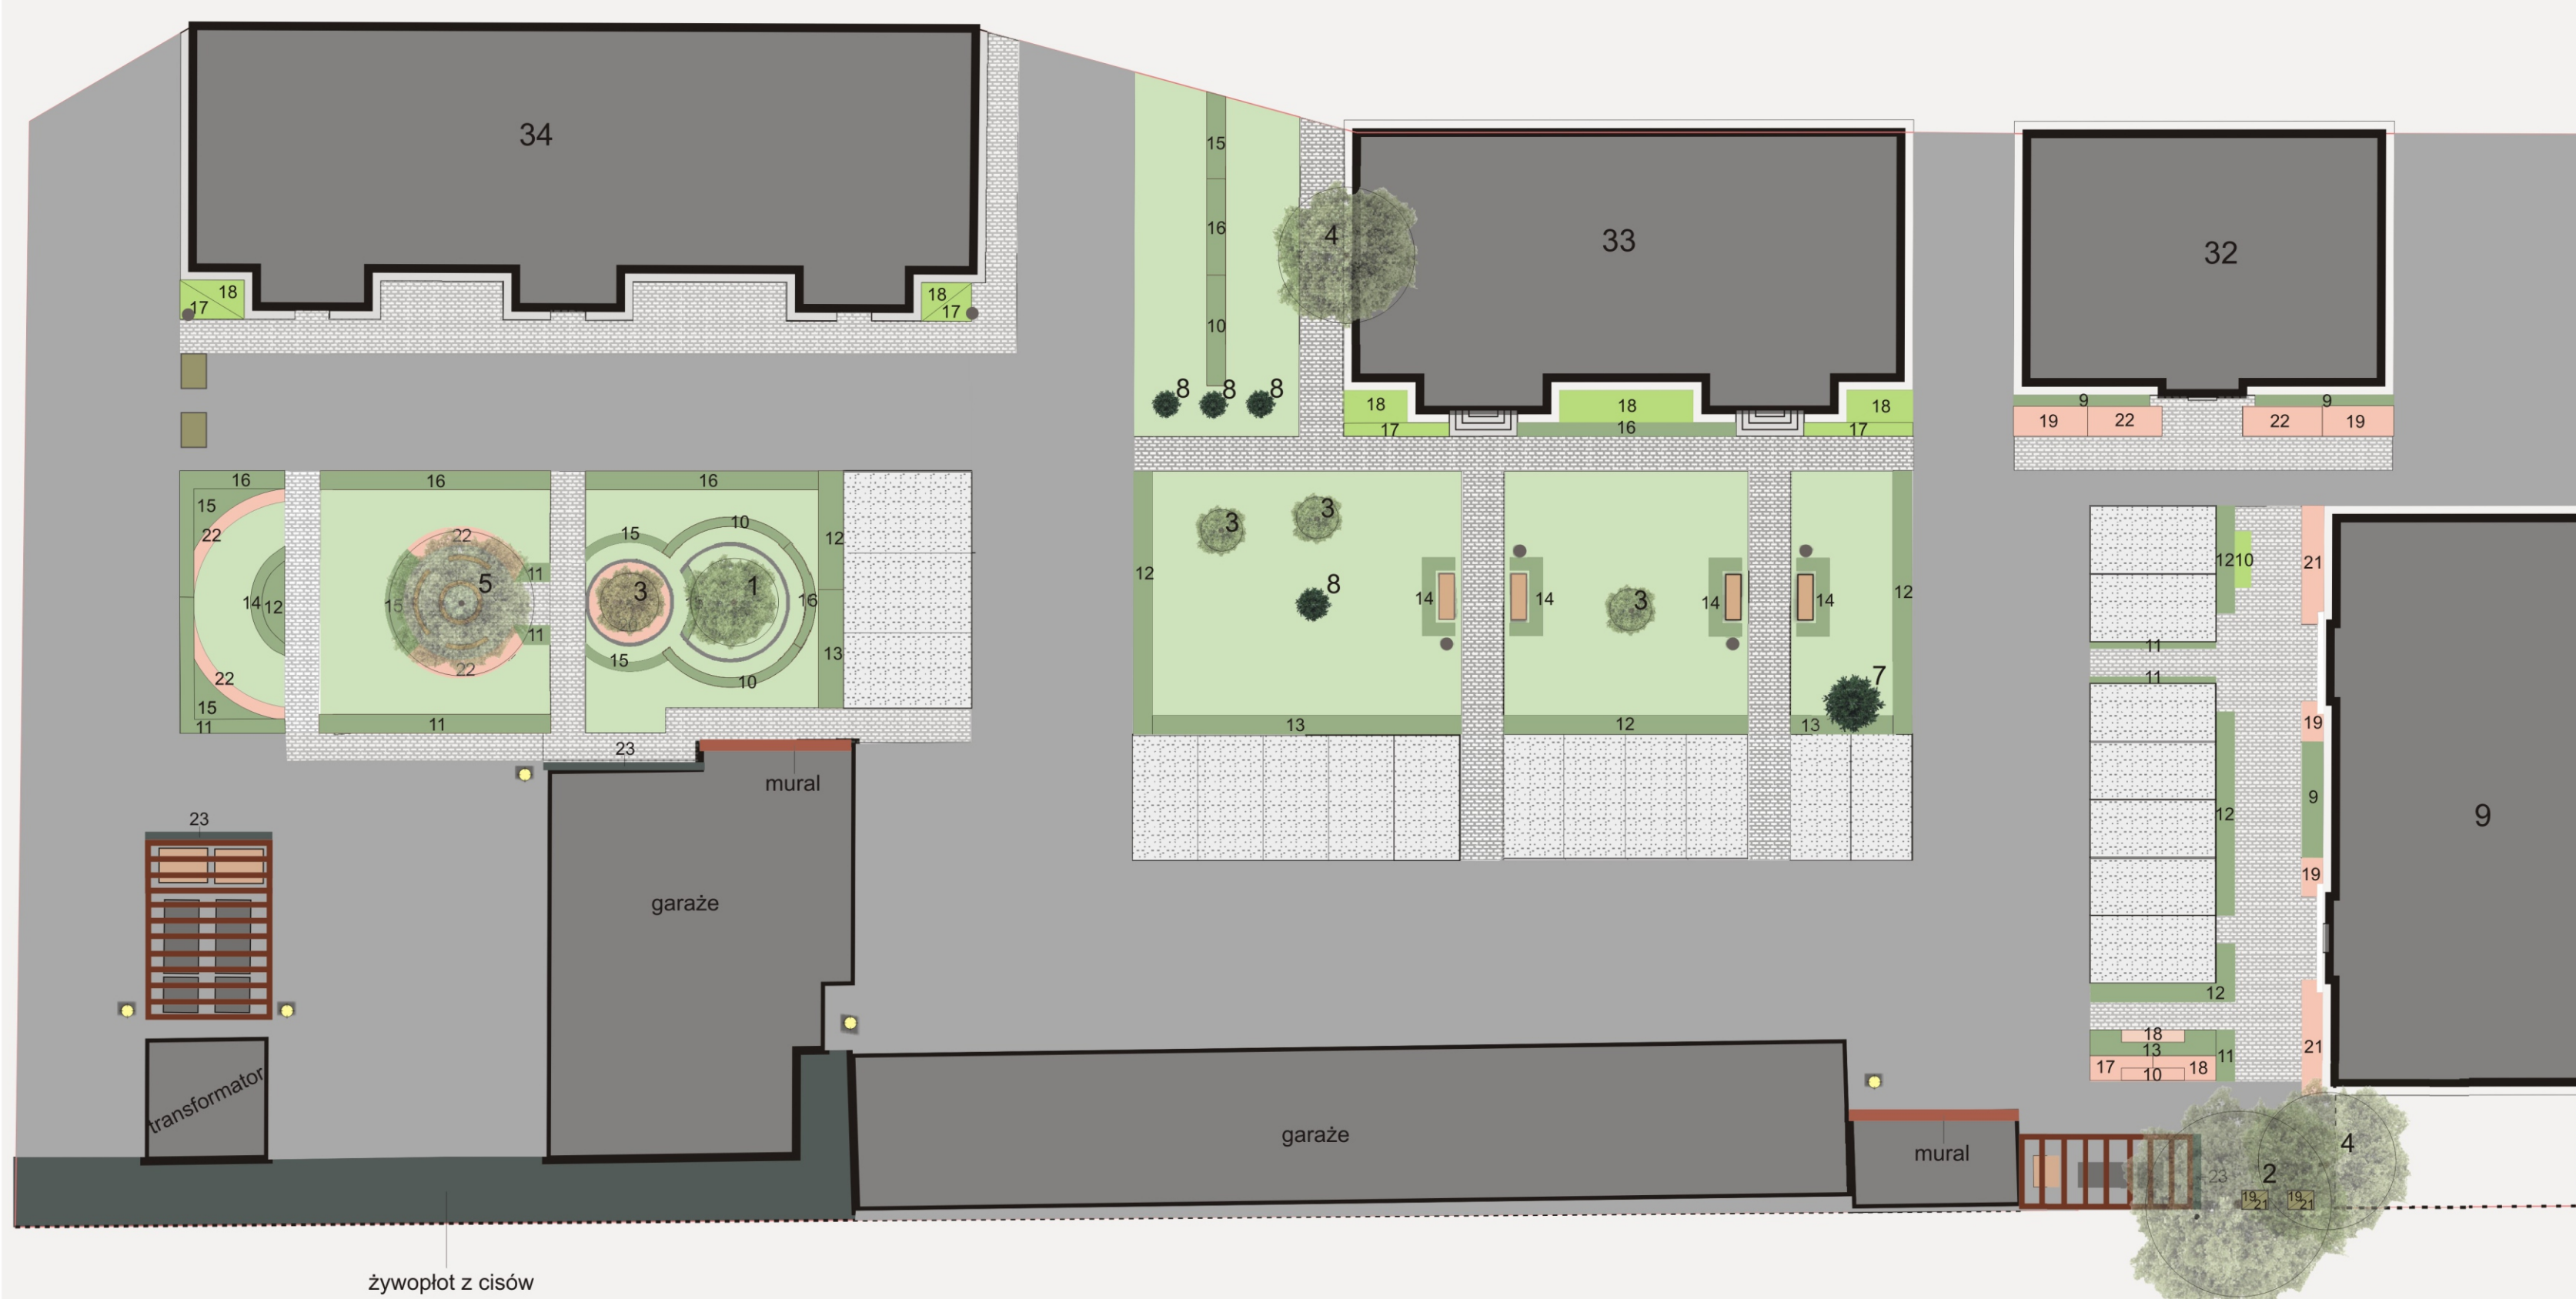

LEGENDA

- Rośliny:**
- drzewo liściaste
 - drzewo iglaste
 - krzew liściasty
 - trawa ozdobna
 - byliny
- Nawierzchnie:**
- trawnik
 - kostka brukowa
 - asfalt
 - miejsca parkingowe
 - opaska wokół budynku
- Mała architektura:**
- drewniana ławka z oparciem
 - kosz na śmieci
 - latarnia
 - wiatła śmietnikowa

SPIS ROŚLINNOŚCI

Lp	Nazwa polska	Nazwa łacińska
Drzewa liściaste		
1	Jabłoń kwiecista	<i>Malus floribunda</i> Borkh.
2	Kasztanowiec zwyczajny	<i>Aesculus hippocastanum</i> L.
3	Klon ginala	<i>Acer laticarum</i> subsp. <i>ginala</i> (Maxim.) Wesmehl
4	Klon zwyczajny	<i>Acer platanoides</i> L.
5	Lipa drobnolistna	<i>Tilia cordata</i> Mill.
Drzewa iglaste		
6	Cis pospolity	<i>Taxus baccata</i> L.
7	Sosna zwyczajna	<i>Pinus sylvestris</i> L.
8	Świerk pospolity	<i>Picea abies</i> (L.) H. Karst.
Krzewy liściaste		
9	Berberys pośredni	<i>Berberis x media</i> "Parkjuweł"
10	Lawenda wąskolistna	<i>Lavandula angustifolia</i> Mill. "Dwarf Blue"
11	Ligustr pospolity	<i>Ligustrum vulgare</i> L.
12	Pęchlerznica kalinolistna	<i>Physocarpus opulifolius</i> (L.) Maxim.
13	Pęchlerznica kalinolistna	<i>Physocarpus opulifolius</i> (L.) Maxim. "Diabolo"
14	Pięciomnik krzewiasty	<i>Dasiphora fruticosa</i> (L.) Rydb.
15	Suchodrzew chiński	<i>Lonicera pileata</i> L.
16	Tawuła japońska	<i>Spiraea japonica</i> L. f.
Trawy ozdobne		
17	Kostrzewa popielata	<i>Festuca glauca</i> L.
18	Trzcinnik ostrokwiatowy	<i>Calamagrostis x acutiflora</i> "Overdam"
Byliny		
19	Funkia	<i>Hosta Tratt.</i> "Frances Williams"
20	Starzec popielny	<i>Senecio cineraria</i> DC.
21	Tawułka	<i>Astilbe F. Hamilton</i> ex D. Don "Fanal"
22	Zurawka drzączkowata	<i>Heuchera x brizoides</i> Lemnola
Pnącza		
23	Bluszcz pospolity	<i>Hedera helix</i> L. "Goldheart"

SKALA 1:250



WIZUALIZACJE



ROŚLINNOŚĆ



Projekt wykonany pod kierownictwem dr inż. arch. Wiesławy Gadomskiej przez: inż. arch. kraj. Ewę Ambrochowicz inż. arch. kraj. Annę Kowalik inż. arch. kraj. Aleksandrę Wojszkun inż. arch. kraj. Milenę Kusik inż. arch. kraj. Patrycję Pawelec inż. arch. kraj. Patrycję Politowską Olsztyn, KWIECIEŃ 2018