



ZAUŁEK OPTYMISTÓW

KONCEPCJA ZAGOSPODAROWANIA PODWÓRKA U ZBIEGU ULIC PUSZKINA I ŻEROMSKIEGO W OLSZTYNIE

W RAMACH PROJEKTU: **PODWÓRKA
Z NATUREY**

MAŁA ARCHITEKTURA

PRZYKŁADOWA ROŚLINNOŚĆ



KONCEPCJA PROJEKTOWA

OPIS:

Projekt miał na celu stworzenie miejsca, przyjaznego mieszkańcom po przez stworzenie miejsc, w których spędzać można wolny czas. Ważnym elementem projektu było ograniczenie ilości parkujących samochodów. W tym celu wyznaczono parkingi, które od strony południowej ograniczone zostały rabatami oraz miejscami rekreacji. Na potrzeby mieszkańców zaproponowano również nową, bardziej pojemną wiatę śmietnikową, a także zamkniętą wiatę na rowery. Ze względu na przejściowy charakter podwórka, zaprojektowano drogę z nawierzchnią gruntową, która ma za zadanie naprowadzać osoby przechodzące czy też przejeżdżające, ograniczając im jednocześnie dostęp do reszty podwórka. W celu rekreacji czy też odpoczynku mieszkańców zaproponowano drewniane siedziska, hamaki, ażurową wiatę, ławki a także plac zabaw dla starszych dzieci. Całość koncepcji uzupełniono w rabaty, głównie z traw ozdobnych, a także ogród deszczowy w zachodniej części działki.


LEGENDA:

- NAWIERZCHNIA TRAWIASTA
- NAWIERZCHNIA GRUNTOWA
- NAWIERZCHNIA PIASZCZYSTA
- NAWIERZCHNIA AŻUROWA Z BETONU
- NAWIERZCHNIA Z PŁYT BETONOWYCH
- NAWIERZCHNIA BETONOWA
- DREWNIANA PERGOLA Z ROŚLINNOŚCIĄ PNĄCĄ
- DREWNIANA ŁAWKA Z KOSZEM NA ŚMIECI
- HAMAK
- LEŻAK
- OSWIECZENIE NAJAZDOWE
- LATARNIA
- ELEMENT ZABAWOWY: DREWNIANE PRZESZKODY
- ELEMENT ZABAWOWY: LINY DO WSPINANIA
- ELEMENT ZABAWOWY: DREWNIANE PALIKI
- ELEMENT ZABAWOWY: HUŚTAWKA Z OPON

ul. Puszkina

ul. Żeromskiego



skala 1:200

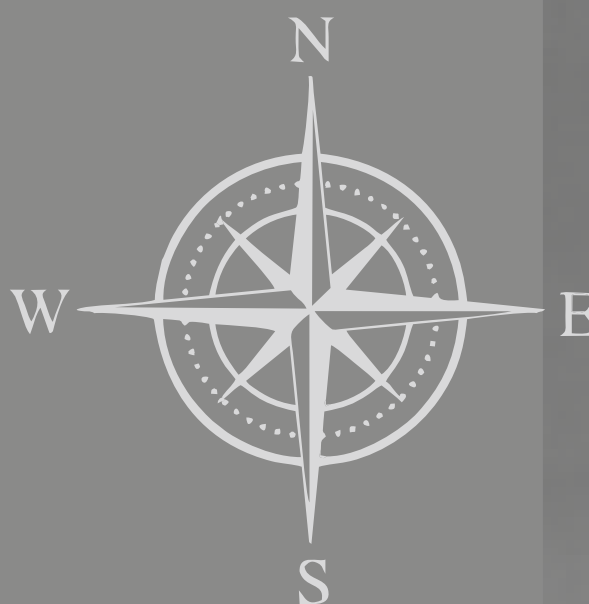

SPIS ROŚLIN:

Lp.	Nazwa polska	Nazwa łacińska
I. Pnącza		
1.	Bluszcz pospolity	Hedera helix
2.	Hortensja pnąca	Hydrangea petiolaris
II. Byliny		
3.	Funkia 'Bobcat'	Hosta 'Bobcat'
4.	Funkia 'Blue Moon'	Hosta 'Blue Moon'
5.	Rogownica kutnerowata	Cerastium tomentosum
6.	Macierzanka piaszkowa	Thymus serpyllum
7.	Bodziszek czerwony	Geranium sanguineum
8.	Barwinek pospolity	Vinca minor
III. Turzycy		
9.	Turzyca morrowa 'Ice Dance'	Carex morrowii 'Ice Dance'
10.	Turzyca 'Gold Fountain'	Carex 'Gold Fountain'
11.	Turzyca długokłosa	Carex elongata
IV. Trawy ozdobne		
12.	Trzcinnik ostrokwiatowy 'Karl Foester'	Calamagrostis x acutiflora 'Karl Foester'
13.	Rozplenica japońska	Pennisetum alopecuroides
14.	Ostnica trzcinnikowata	Achnatherum calamagrostis
V. Krzewy liściaste		
15.	Bukszan wieczniezielony	Buxus sempervirens
16.	Irga dammera 'Major'	Cotoneaster dammeri 'Major'
17.	Tawuła japońska	Spirea japonica
18.	Dereń rozłogowy 'Flaviramea'	Cornus sericea 'Flaviramea'
19.	Dereń biały	Cornus alba
VI. Drzewa liściaste		
20.	Brzoza poszyteczna 'Doorenbos'	Betula utilis 'Doorenbos'
21.	Wiburnum osobliwa 'Umbraculifera'	Prunus eminus 'Umbraculifera'
22.	Lipa drobnolistna 'Rancho'	Tilia cordata 'Rancho'
23.	Jarząb turyński 'Fastigiata'	Sorbus thuringiaca 'Fastigiata'

WIZUALIZACJE

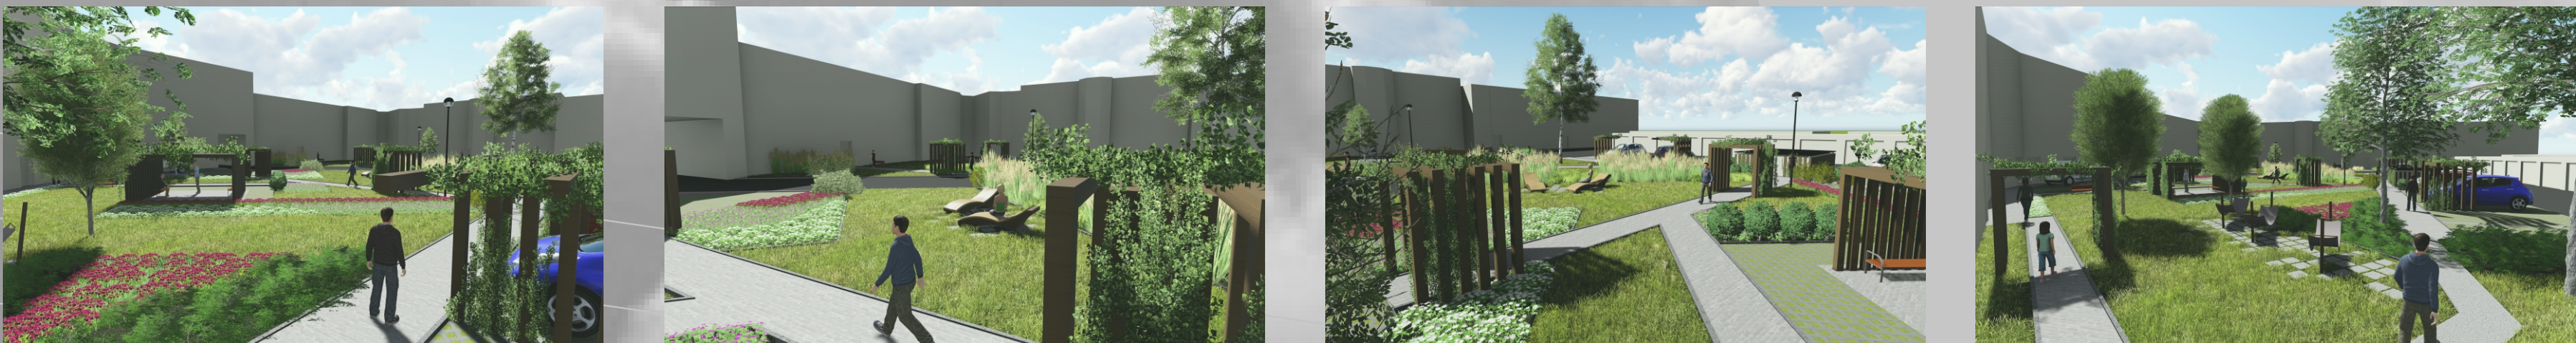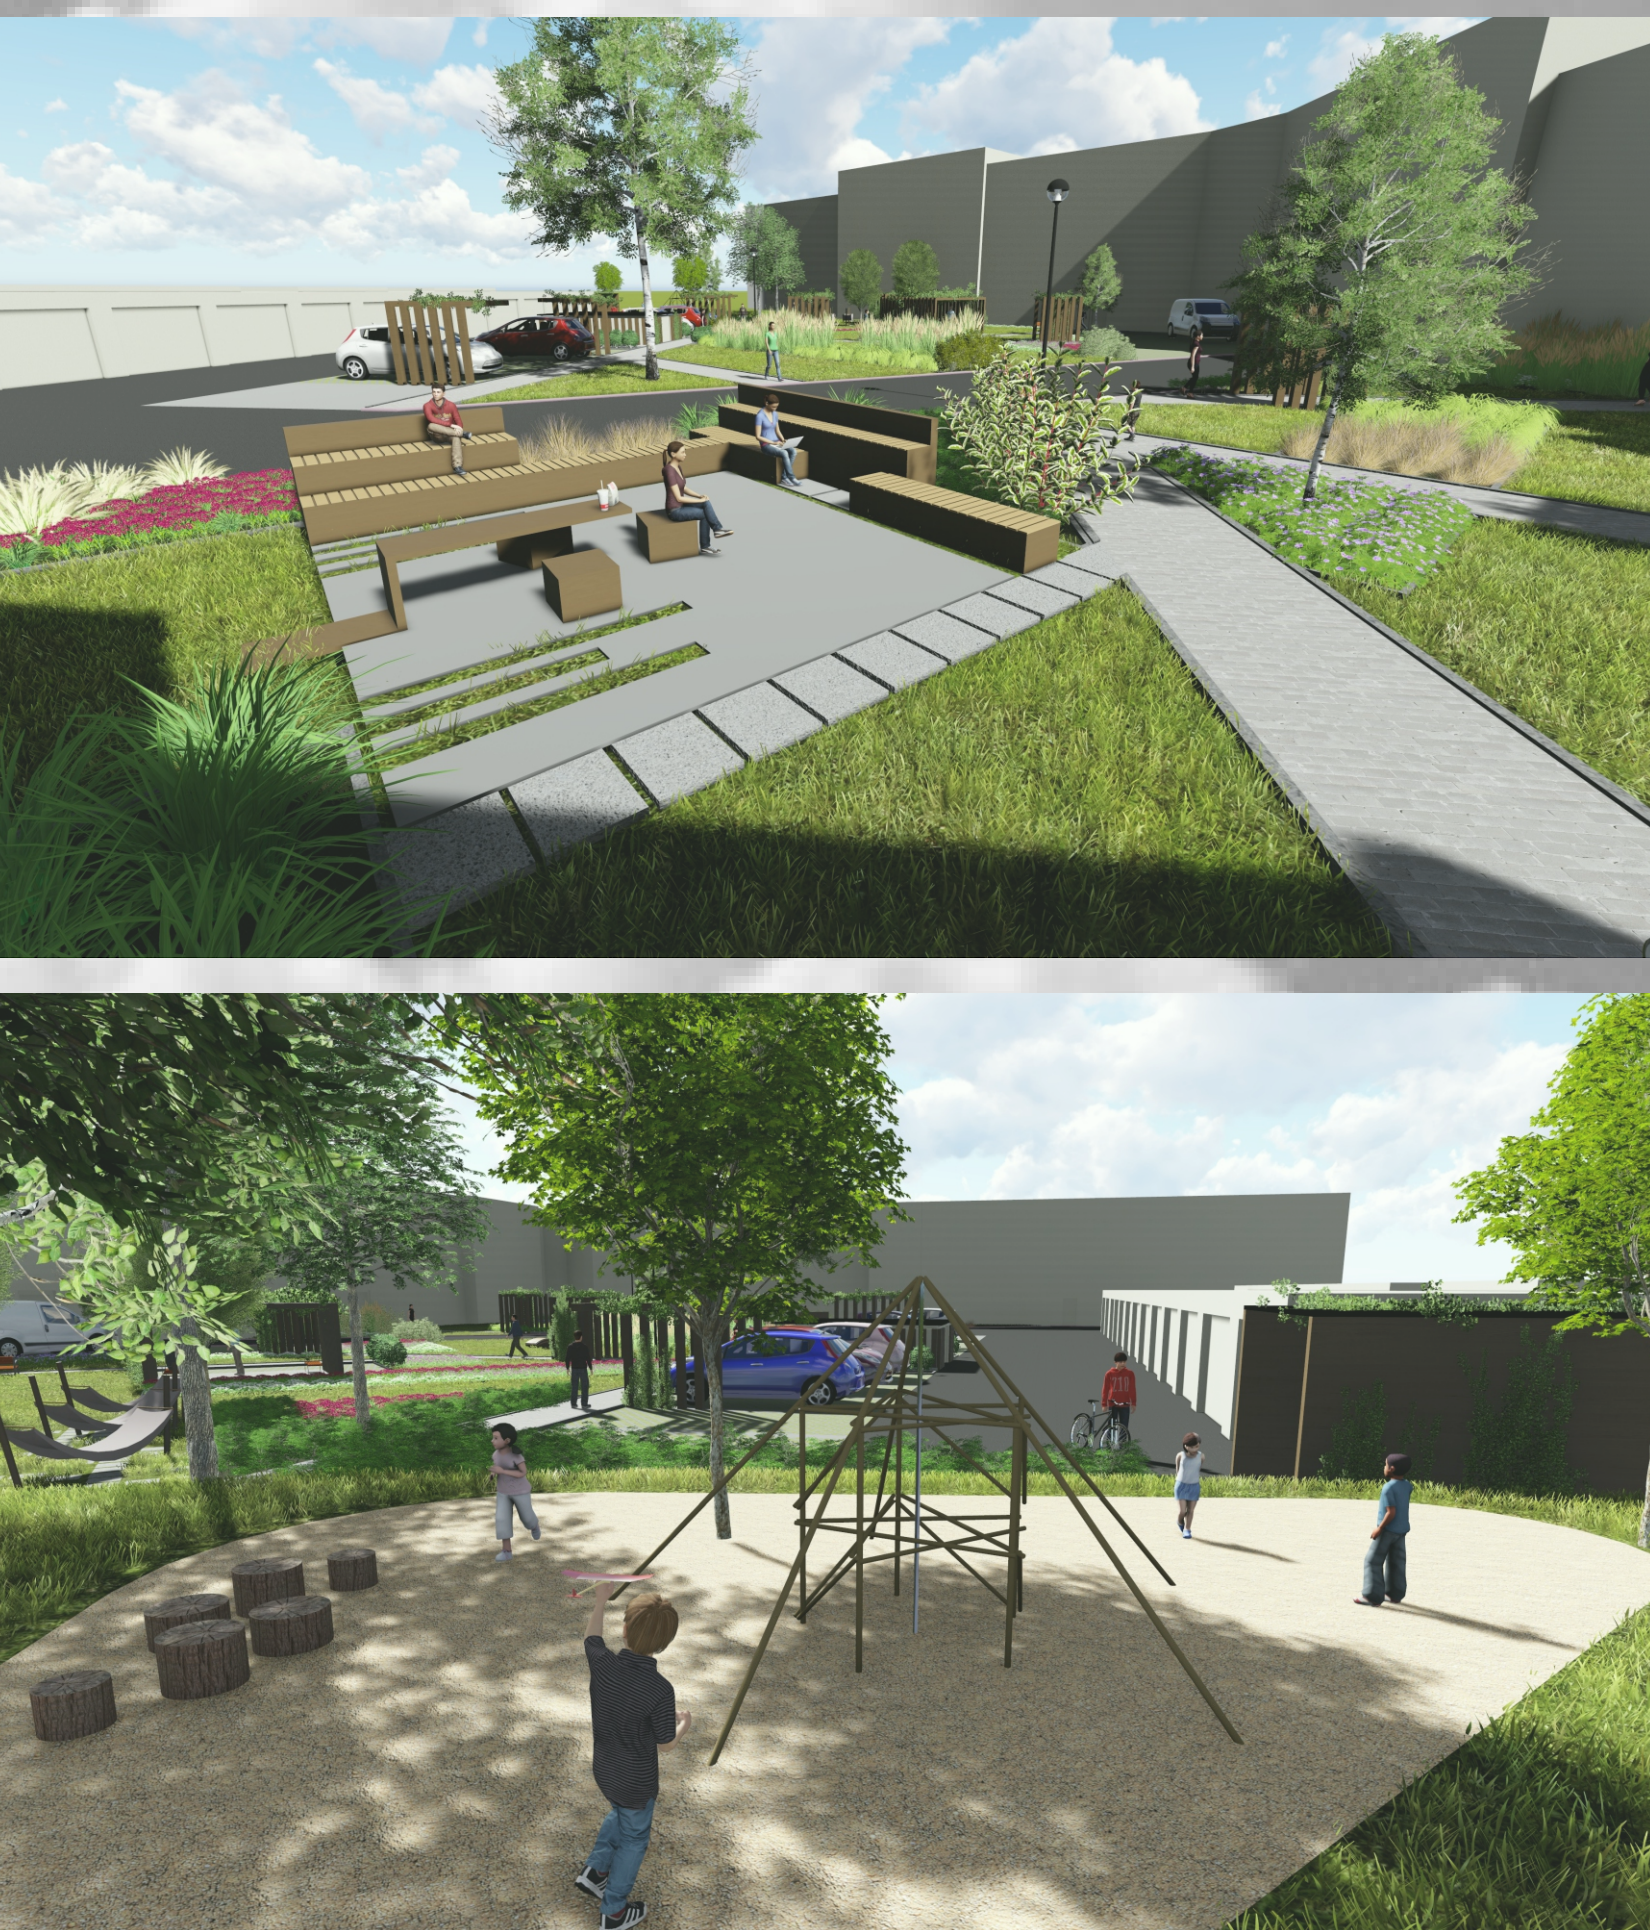

Uniwersytet Warmińsko-Mazurski
w Olsztynie

Autorzy: Alicja Michalska, Ewelina Pochodyła, Magdalena Matusiak, Agnieszka Strzelecka, Natalia Małkowska, Krystian Florkowski, Angelika Witkowska, Małgorzata Gocłowska

Opiekun: dr inż. arch. Wiesława Gadomska