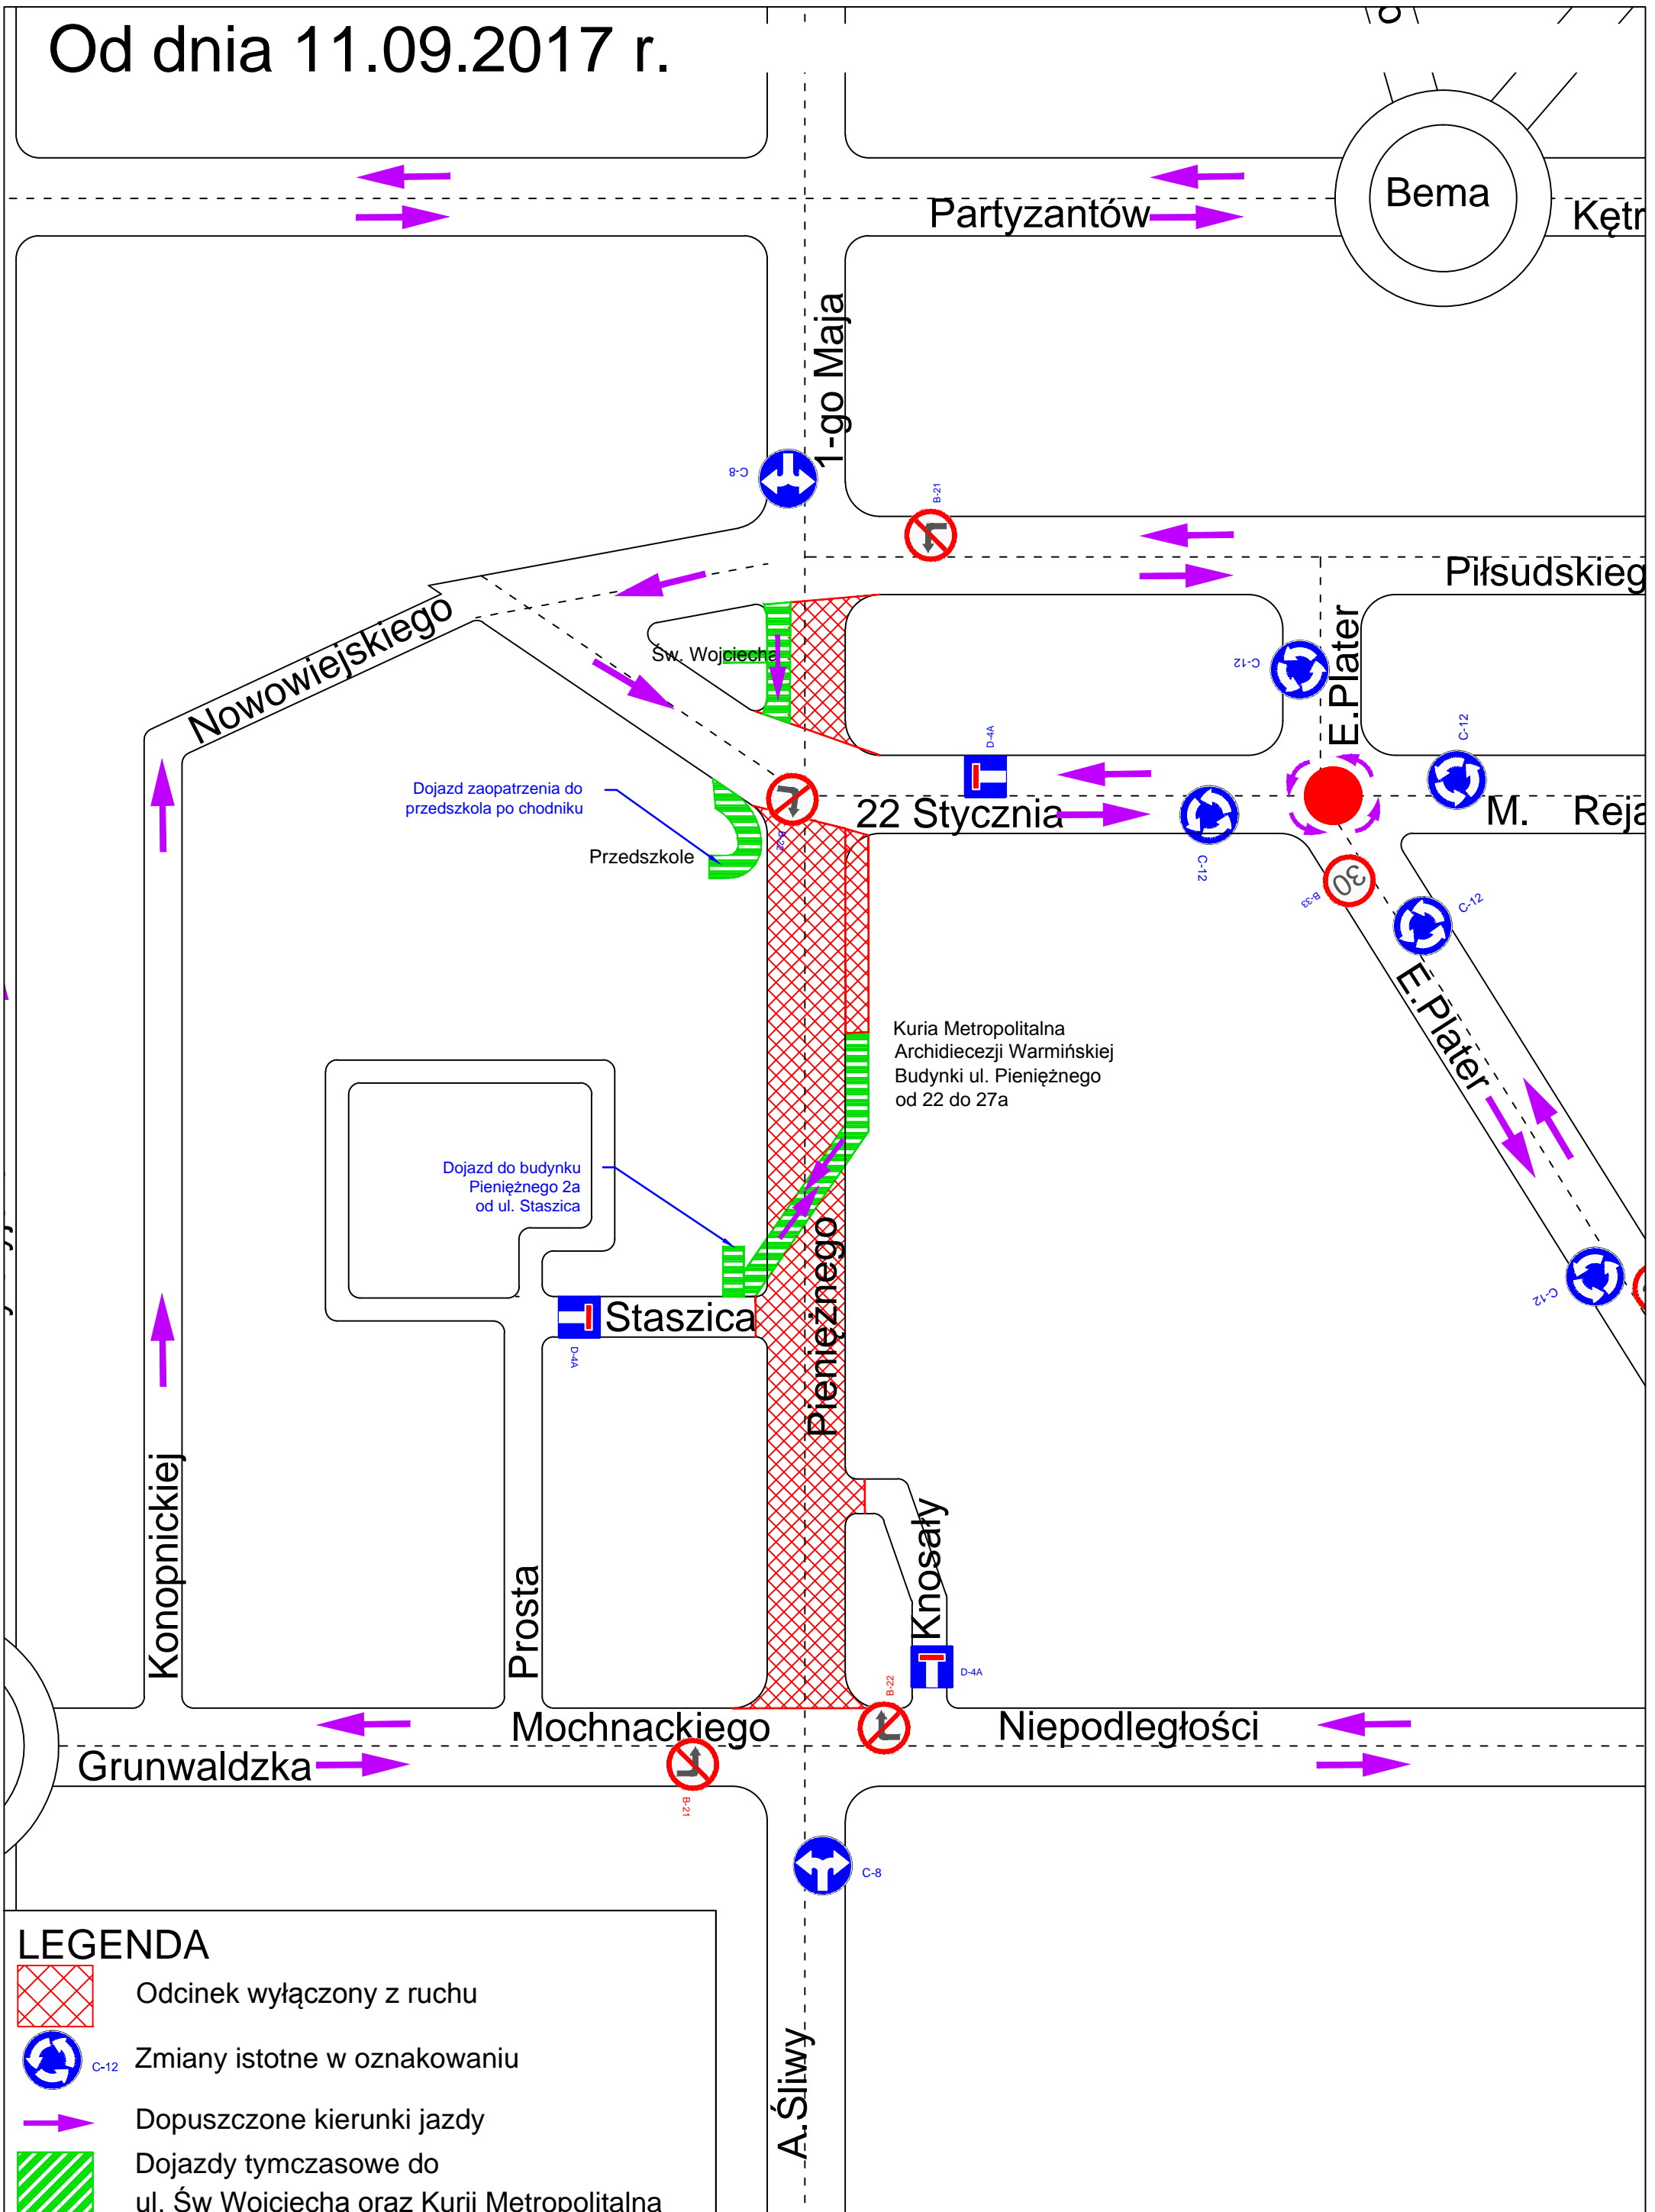


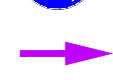



Od dnia 11.09.2017 r.



**LEGENDA**

-  Odcinek wyłączony z ruchu
-  Zmiany istotne w oznakowaniu
-  Dopuszczone kierunki jazdy
-  Dojazdy tymczasowe do ul. Św Wojciecha oraz Kurii Metropolitalna