

MIEJSKI PROGRAM REWITALIZACJI OLSZTYNA 2020

“PODWÓRKA Z NATURY”

PODWÓRKO PRZY ŻEROMSKIEGO




WADY

- PODMOKŁY TEREN
- PRZEWAGA POJAZDÓW SAMOCHODOWYCH
- BRAK OŚWIETLENIA

ZALETY

- SILNA SPOŁECZNOŚĆ
- POZYSKANIE ŚRODKÓW
- CHĘĆ DO PRACY
- DBANIE O TEREN

INWENTARYZACJA

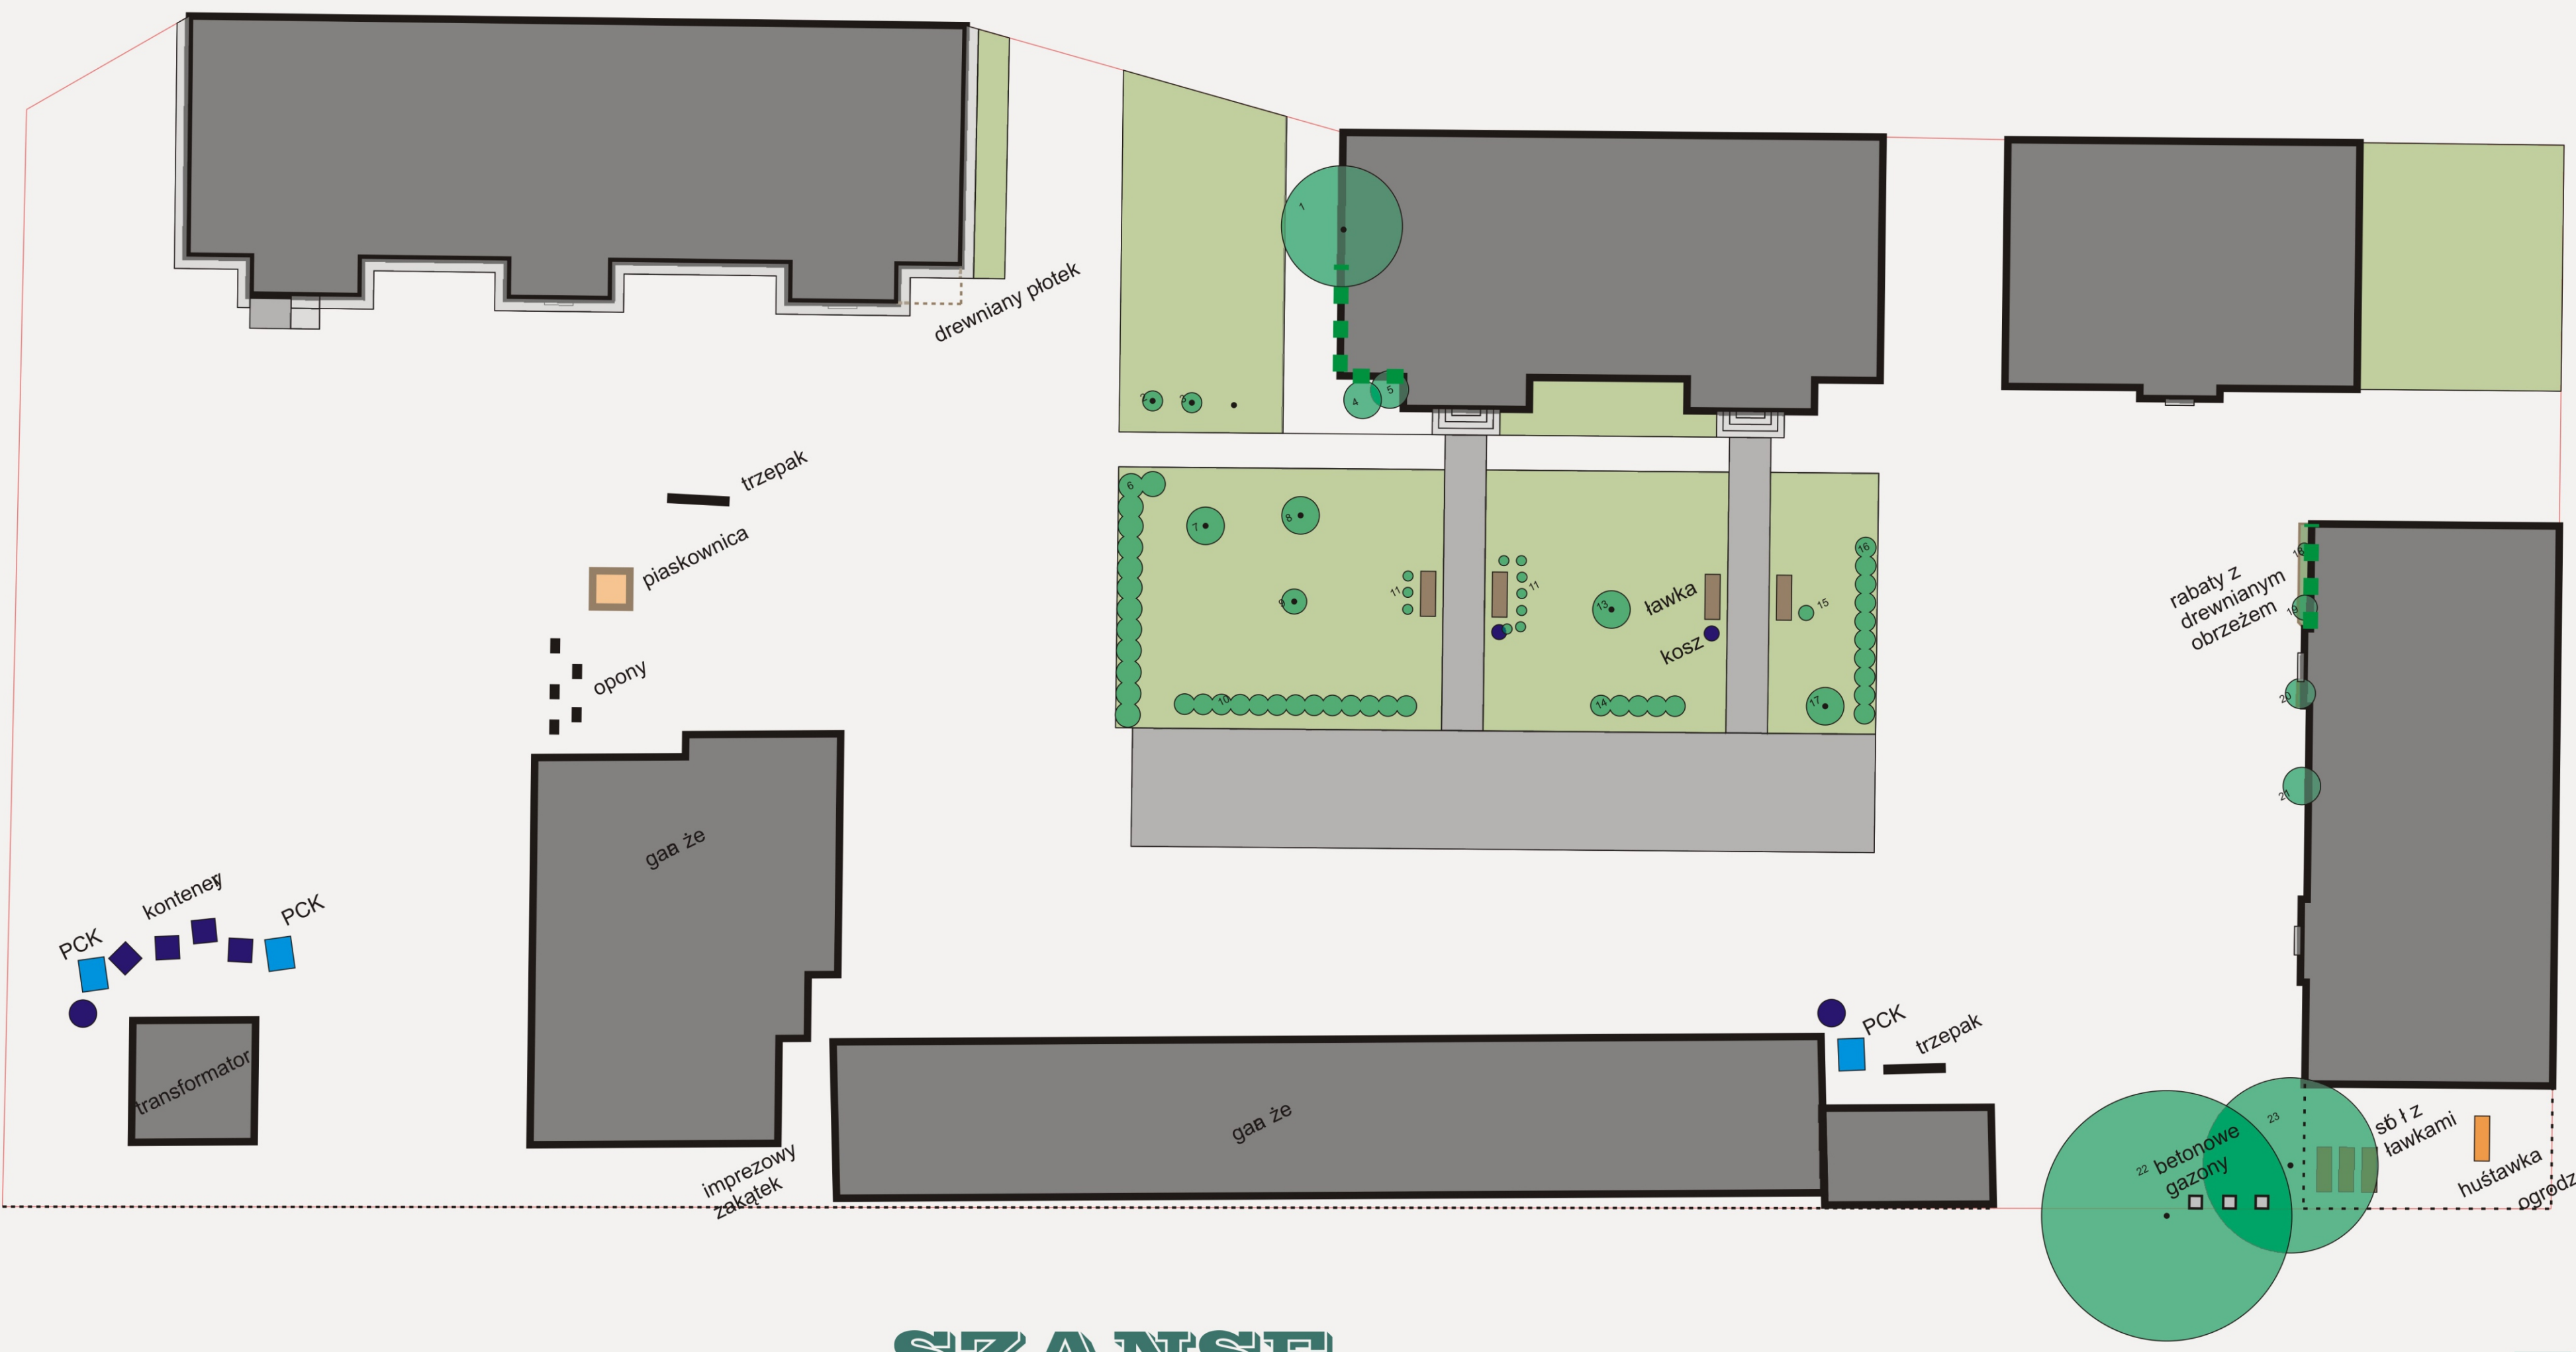

SPIS ROŚLINNOŚCI

1. Klon pospolity
 2. Świerk pospolity
 3. Świerk pospolity
 4. Ostrokrzew
 5. Lilak pospolity
 6. Grupa - Pęcherznica kalinolistna
 7. Klon ginnala
 8. Klon ginnala
 9. Świerk pospolity
 10. Grupa - Pęcherznica kalinolistna
 11. Pięciornik krzewiasty
 12. Pięciornik krzewiasty
 13. Klon ginnala
 14. Grupa - Pęcherznica kalinolistna?
 15. Pięciornik krzewiasty
 16. Grupa - Pęcherznica kalinolistna
 17. Sosna zwyczajna
 18. Mielchunka rozdęta
 19. Róża
 20. Żywotnik zachodni
 21. Lilak pospolity
 22. Kasztanowiec pospolity
 23. Klon pospolity
- Pnącze - winobluszcz

SKALA 1:200

SZANSE

- ATRAKCYJNA ZIELEŃ
- MIEJSCE NA KAWĘ
- SIEDZISKA I KOSZE
- INTEGRACJA

ZAGROŻENIA

- MARGINES SPOŁECZNY



INSPIRACJE



Projekt wykonany pod kierownictwem dr inż. arch. Wiesławy Gadomskiej przez: inż. arch. kraj. Ewę Ambrochowicz inż. arch. kraj. Annę Kowalik inż. arch. kraj. Aleksandrę Wojszkun inż. arch. kraj. Milenę Kusik inż. arch. kraj. Patrycję Pawelec inż. arch. kraj. Patrycję Politowską Olsztyn, KWIECIEŃ 2018